


Граница совмещения с листом 9

Граница совмещения с листом 11

Условные обозначения

- ТЕРРИТОРИАЛЬНОЕ УСТРОЙСТВО**
- граница кадастрового квартала
  - граница муниципального образования
- ИСПОЛЬЗОВАНИЕ ТЕРРИТОРИИ**
- Л-1 зоны природных территорий
  - СХ-1 зона сельскохозяйственных угодий
  - СХ-2 зона ведения садового и дачного хозяйства
  - 3-1 земли запаса
  - СН-1 зона кладбища
  - ИТ-2 зона железнодорожного транспорта
- красные линии, обозначающие существующие, планируемые (изменяемые и вновь образуемые) границы зон размещения автомобильной дороги общего пользования регионального значения
- 217 поворотные точки красных линий
- ЗОНЫ РАЗМЕЩЕНИЯ**
- зона размещения объектов регионального значения
- ОБЪЕКТЫ НЕДВИЖИМОСТИ**
- границы земельных участков, занесенных в ГКН, в том числе границы земельных участков, на которых расположены сети инженерно-технического обеспечения, линии электропередачи, линии связи, трубопроводы, автомобильные дороги
- ЛИНИИ, ОБОЗНАЧАЮЩИЕ ДОРОГИ, УЛИЦЫ, ПРОЕЗДЫ**
- водопропускная труба
  - откос проектируемой автомобильной дороги
  - железная дорога магистральная электрофицированная (Томск - Межениновка)
  - ось проектируемой автомобильной дороги регионального значения 162
- ЗОНЫ С ОСОБИМИ УСЛОВИЯМИ ИСПОЛЬЗОВАНИЯ ТЕРРИТОРИИ**
- придорожные полосы автомобильных дорог
- ЛИНИИ СВЯЗИ, ЭЛЕКТРОПЕРЕДАЧ И ОБЪЕКТЫ ИНЖЕНЕРНОЙ ИНФРАСТРУКТУРЫ**
- линии электропередач (ЛЭП)

Схема расположения листов

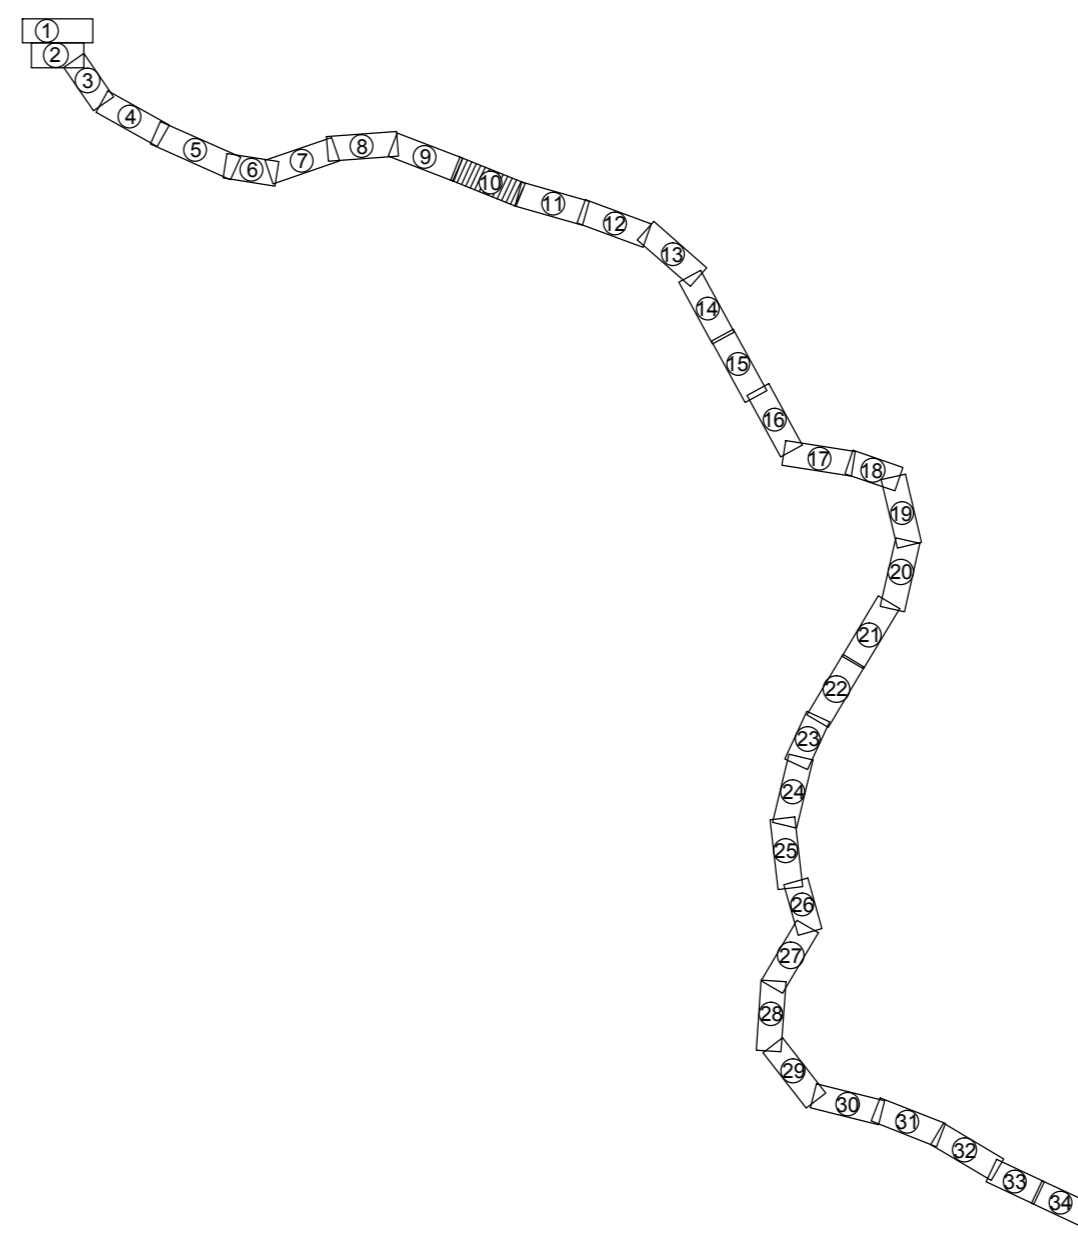

					427-16-с17-ППЛ-ОЧП				
					Строительство автомобильной дороги Томск - Тайга в Томской и Кемеровской областях				
Изм.	Кол.уч.	Лист	№ док.	Подпись	Дата	Основная часть, подлежащая утверждению	Стадия	Лист	Листов
Разработчик	Ярославкин	1	1	[Подпись]	27.07.18		П	10	34
Проверил	Кабилова	2	1	[Подпись]	27.07.18				
Глав. спец.	Аболонков	3	1	[Подпись]	27.07.18				
Н.контр.	Маслова	4	1	[Подпись]	27.07.18	Чертеж планировки территории, красные линии и границы зон размещения проектируемой автомобильной дороги общего пользования регионального значения М 1:2000	РОСИНСТАЛ ПРОЕКТ		
ГИП	Казakov	5	1	[Подпись]	27.07.18		Формат А3х		