


Томская область  
Томский район  
МО "Корниловское сельское поселение"

Томская область  
Томский район  
МО "Межениновское сельское поселение"

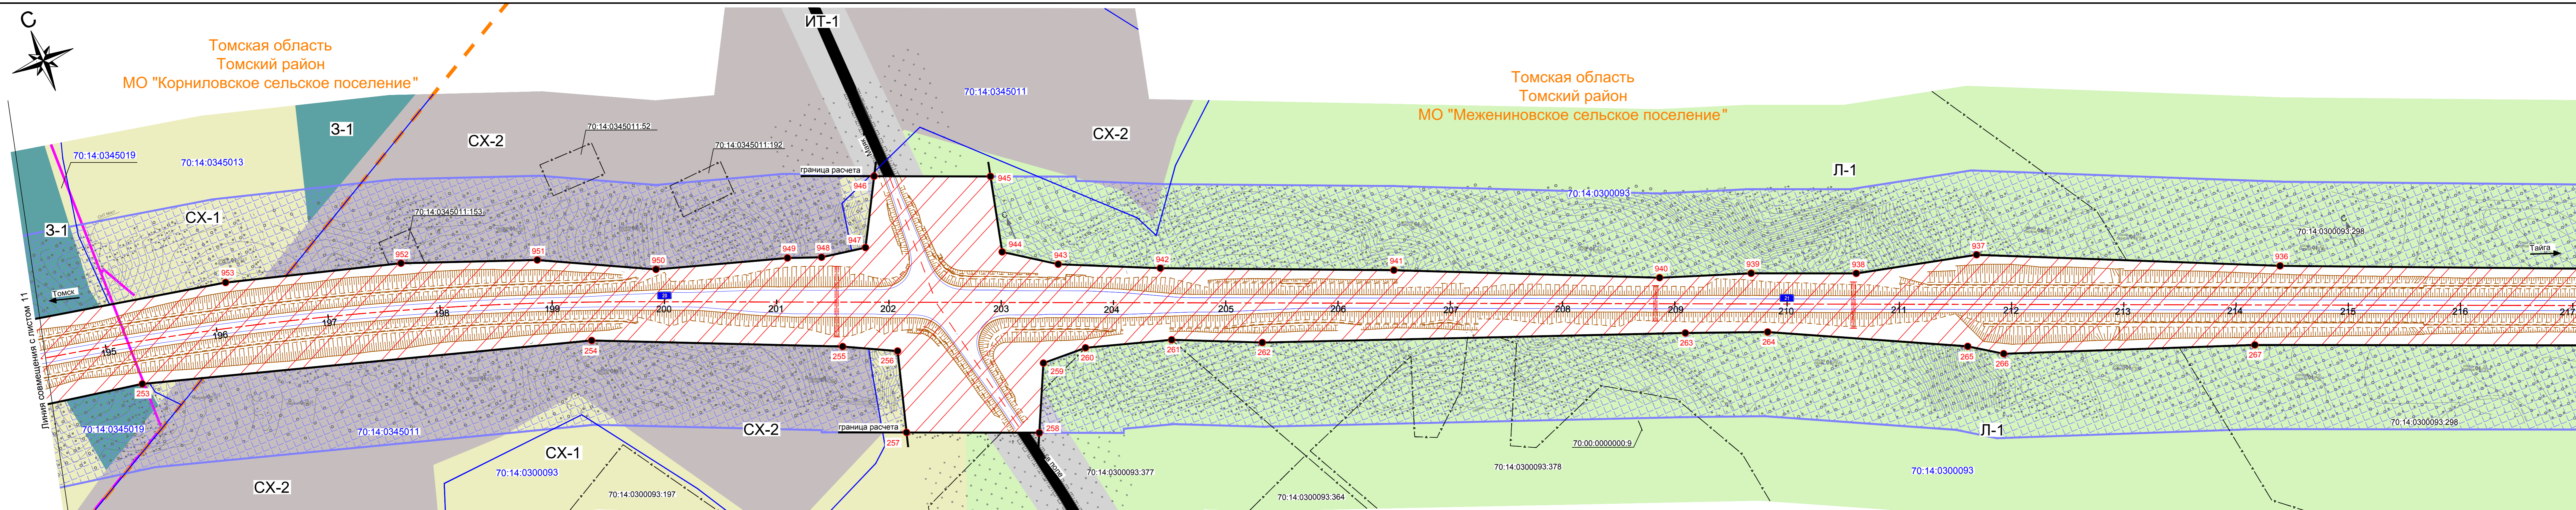


Линия совмещения с листом 11

Линия совмещения с листом 13

Условные обозначения

- ТЕРРИТОРИАЛЬНОЕ УСТРОЙСТВО**
  - граница кадастрового квартала
  - граница муниципального образования
- ИСПОЛЬЗОВАНИЕ ТЕРРИТОРИИ**
  - Л-1** зоны природных территорий
  - СХ-1** зона сельскохозяйственных угодий
  - СХ-2** зона ведения садового и дачного хозяйства
  - ИТ-1** зона автомобильного транспорта и улично-дорожной сети
  - 3-1** земли запаса
  - красные линии, обозначающие существующие, планируемые (изменяемые и вновь образуемые) границы зон размещения автомобильной дороги общего пользования регионального значения
  - 233 поворотные точки красных линий
- ЗОНЫ РАЗМЕЩЕНИЯ**
  - зона размещения объектов регионального значения
- ОБЪЕКТЫ НЕДВИЖИМОСТИ**
  - границы земельных участков, занесенных в ГКН, в том числе границы земельных участков, на которых расположены сети инженерно-технического обеспечения, линии электропередачи, линии связи, трубопроводы, автомобильные дороги
- ЛИНИИ, ОБОЗНАЧАЮЩИЕ ДОРОГИ, УЛИЦЫ, ПРОЕЗДЫ**
- ОБЪЕКТЫ ТРАНСПОРТНОЙ ИНФРАСТРУКТУРЫ С УКАЗАНИЕМ МЕСТ И ТИПОВ ПЕРЕСЕЧЕНИЙ И ПРИМЫКАНИЙ АВТОМОБИЛЬНЫХ ДОРОГ И УЛИЦ К ПРОЕКТИРУЕМОЙ АВТОМОБИЛЬНОЙ ДОРОГЕ РЕГИОНАЛЬНОГО ЗНАЧЕНИЯ**
  - водопропускная труба
  - откос проектируемой автомобильной дороги
  - автомобильные дороги регионального значения
  - ось проектируемой автомобильной дороги регионального значения
  - 204
- ЗОНЫ С ОСОБИМИ УСЛОВИЯМИ ИСПОЛЬЗОВАНИЯ ТЕРРИТОРИИ**
  - придорожные полосы автомобильных дорог
- ЛИНИИ СВЯЗИ, ЭЛЕКТРОПЕРЕДАЧ И ОБЪЕКТЫ ИНЖЕНЕРНОЙ ИНФРАСТРУКТУРЫ**
  - линии электропередач (ЛЭП)

Схема расположения листов

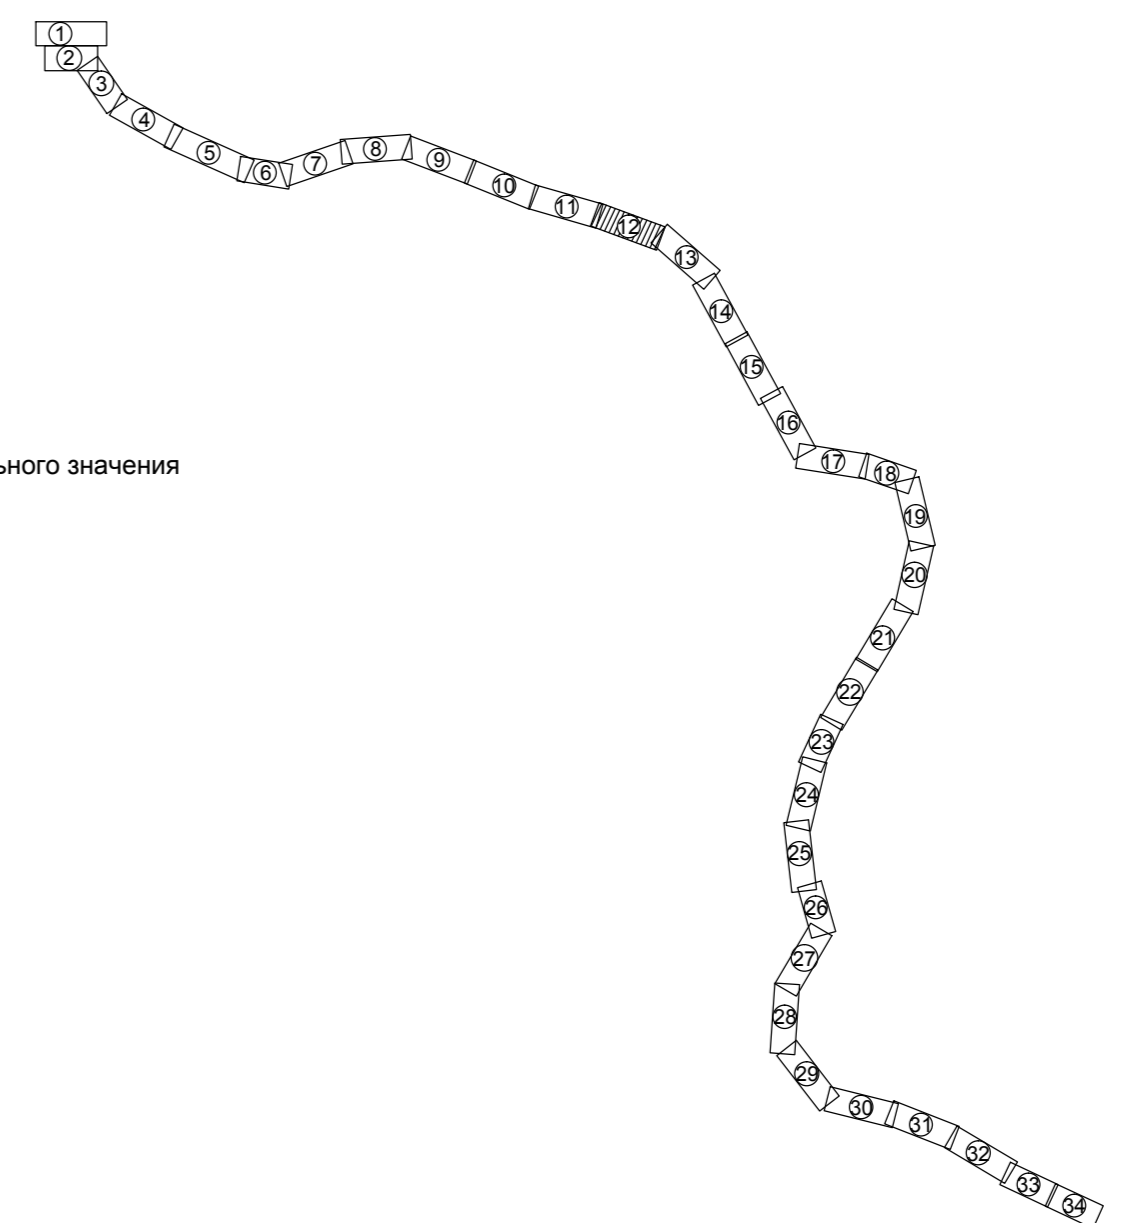

427-16-с17-ППЛ-ОЧП					Строительство автомобильной дороги Томск - Тайга в Томской и Кемеровской областях				
Изм.	Коп.уч.	Лист	№ док.	Подпись	Дата	Основная часть, подлежащая утверждению	Стадия	Лист	Листов
Разраб.	Ярославкин	12	27.07.18	[Подпись]	27.07.18		П	12	34
Проверил	Кабирина		27.07.18	[Подпись]	27.07.18				
Глав.спец	Аболонков		27.07.18	[Подпись]	27.07.18				
Н.контр.	Маслова		27.07.18	[Подпись]	27.07.18	Чертеж планировки территории, красные линии и границы зон размещения проектируемой автомобильной дороги общего пользования регионального значения М 1:2000	РОСИНСТАЛ ПРОЕКТ		
ГИП	Казakov		27.07.18	[Подпись]	27.07.18		Формат А3х		