



Томская область  
Томский район  
МО "Межениновское сельское поселение"

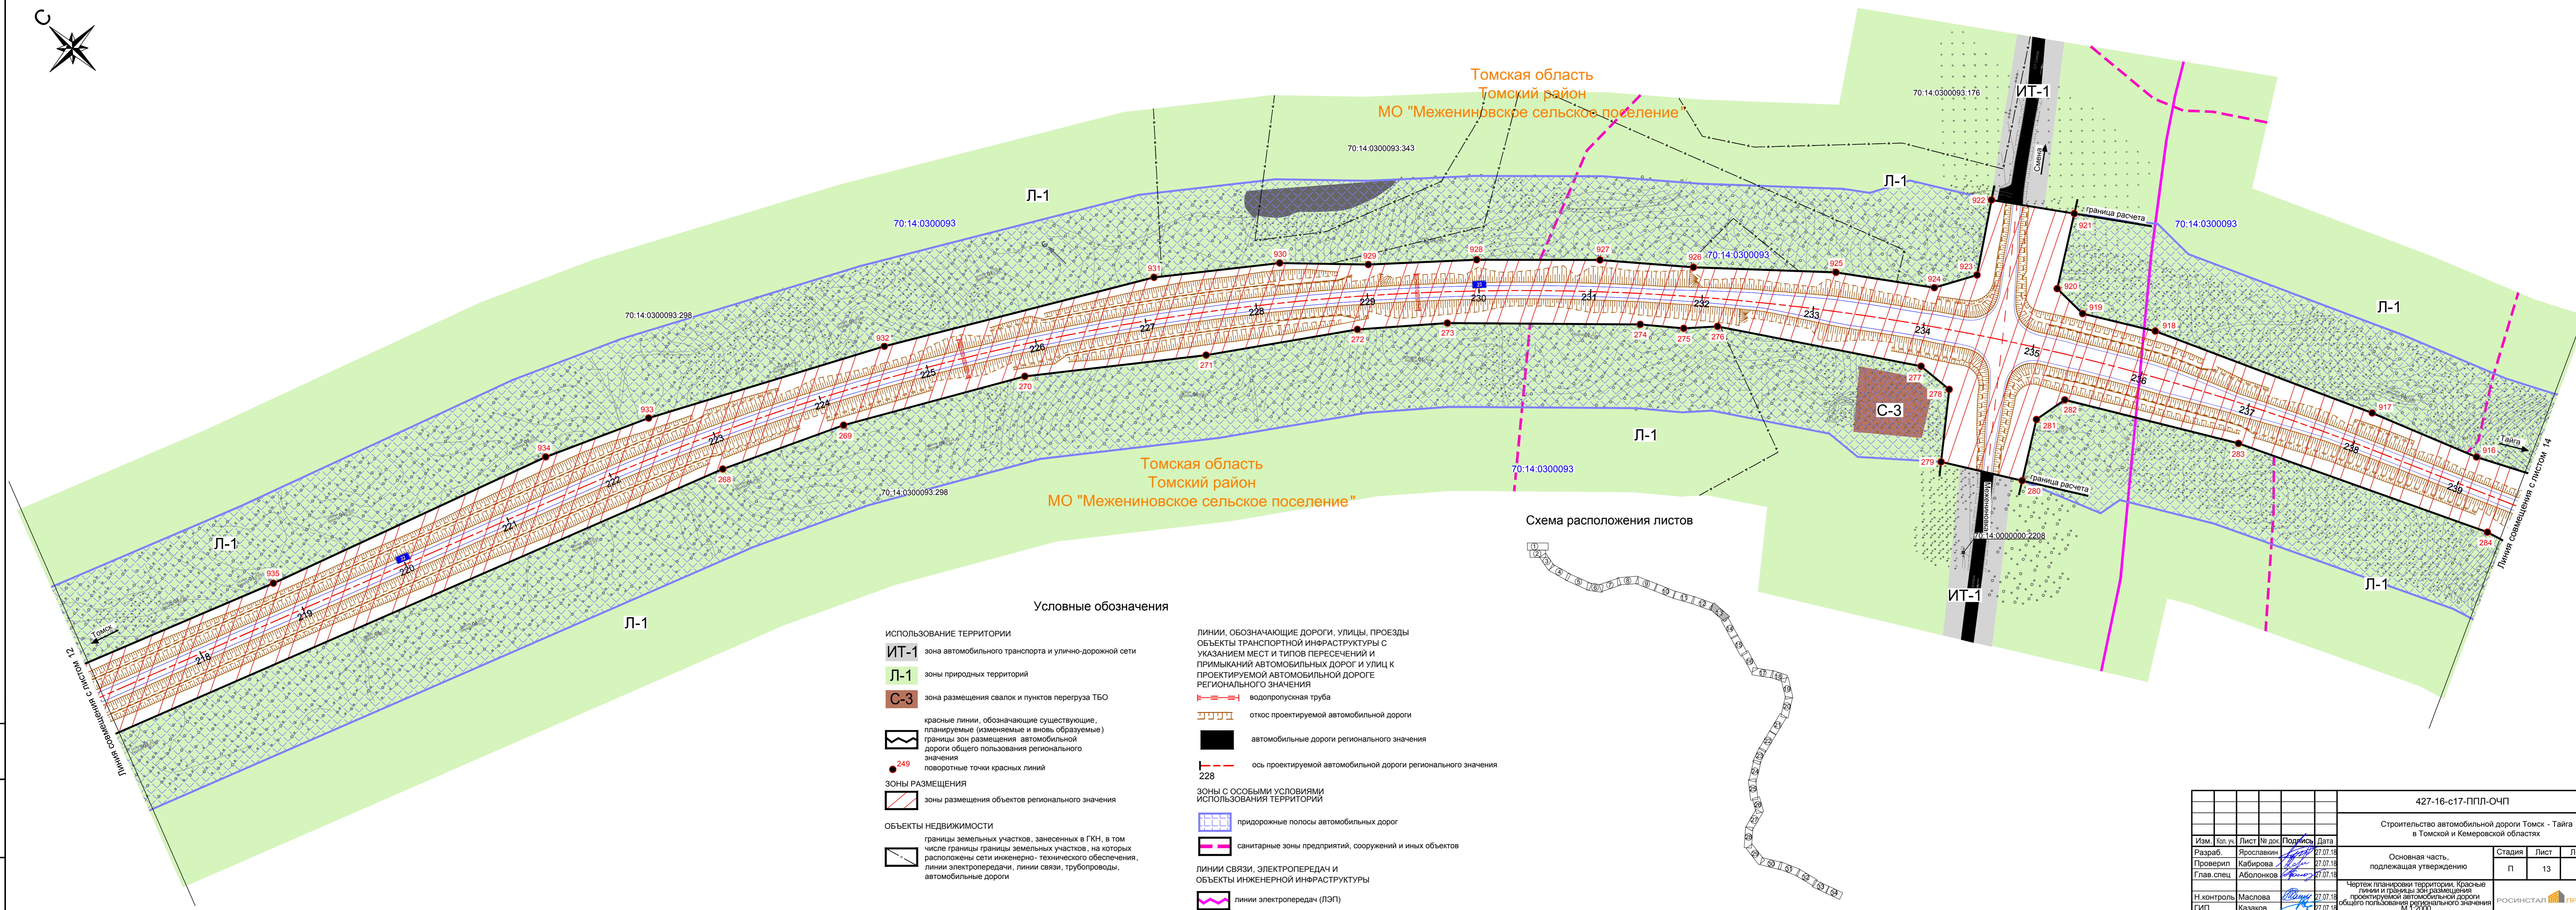

Условные обозначения

- ИСПОЛЬЗОВАНИЕ ТЕРРИТОРИИ**
- ИТ-1** зона автомобильного транспорта и улично-дорожной сети
  - Л-1** зоны природных территорий
  - С-3** зона размещения свалок и пунктов перегруза ТБО
- красные линии, обозначающие существующие, планируемые (изменяемые и вновь образуемые) границы зон размещения автомобильной дороги общего пользования регионального значения
- 249 поворотные точки красных линий
- ЗОНЫ РАЗМЕЩЕНИЯ**
- зоны размещения объектов регионального значения
- ОБЪЕКТЫ НЕДВИЖИМОСТИ**
- границы земельных участков, занесенных в ГКН, в том числе границы земельных участков, на которых расположены сети инженерно-технического обеспечения, линии электропередачи, линии связи, трубопроводы, автомобильные дороги
- ЛИНИИ, ОБОЗНАЧАЮЩИЕ ДОРОГИ, УЛИЦЫ, ПРОЕЗДЫ
- ОБЪЕКТЫ ТРАНСПОРТНОЙ ИНФРАСТРУКТУРЫ С УКАЗАНИЕМ МЕСТ И ТИПОВ ПЕРЕСЕЧЕНИЙ И ПРИМЫКАНИЙ АВТОМОБИЛЬНЫХ ДОРОГ И УЛИЦ К ПРОЕКТИРУЕМОЙ АВТОМОБИЛЬНОЙ ДОРОГЕ РЕГИОНАЛЬНОГО ЗНАЧЕНИЯ
  - водопропускная труба
  - откос проектируемой автомобильной дороги
  - автомобильные дороги регионального значения
  - ось проектируемой автомобильной дороги регионального значения
- ЗОНЫ С ОСОБЫМИ УСЛОВИЯМИ ИСПОЛЬЗОВАНИЯ ТЕРРИТОРИИ**
- придорожные полосы автомобильных дорог
  - санитарные зоны предприятий, сооружений и иных объектов
- ЛИНИИ СВЯЗИ, ЭЛЕКТРОПЕРЕДАЧ И ОБЪЕКТЫ ИНЖЕНЕРНОЙ ИНФРАСТРУКТУРЫ**
- линии электропередач (ЛЭП)

Схема расположения листов

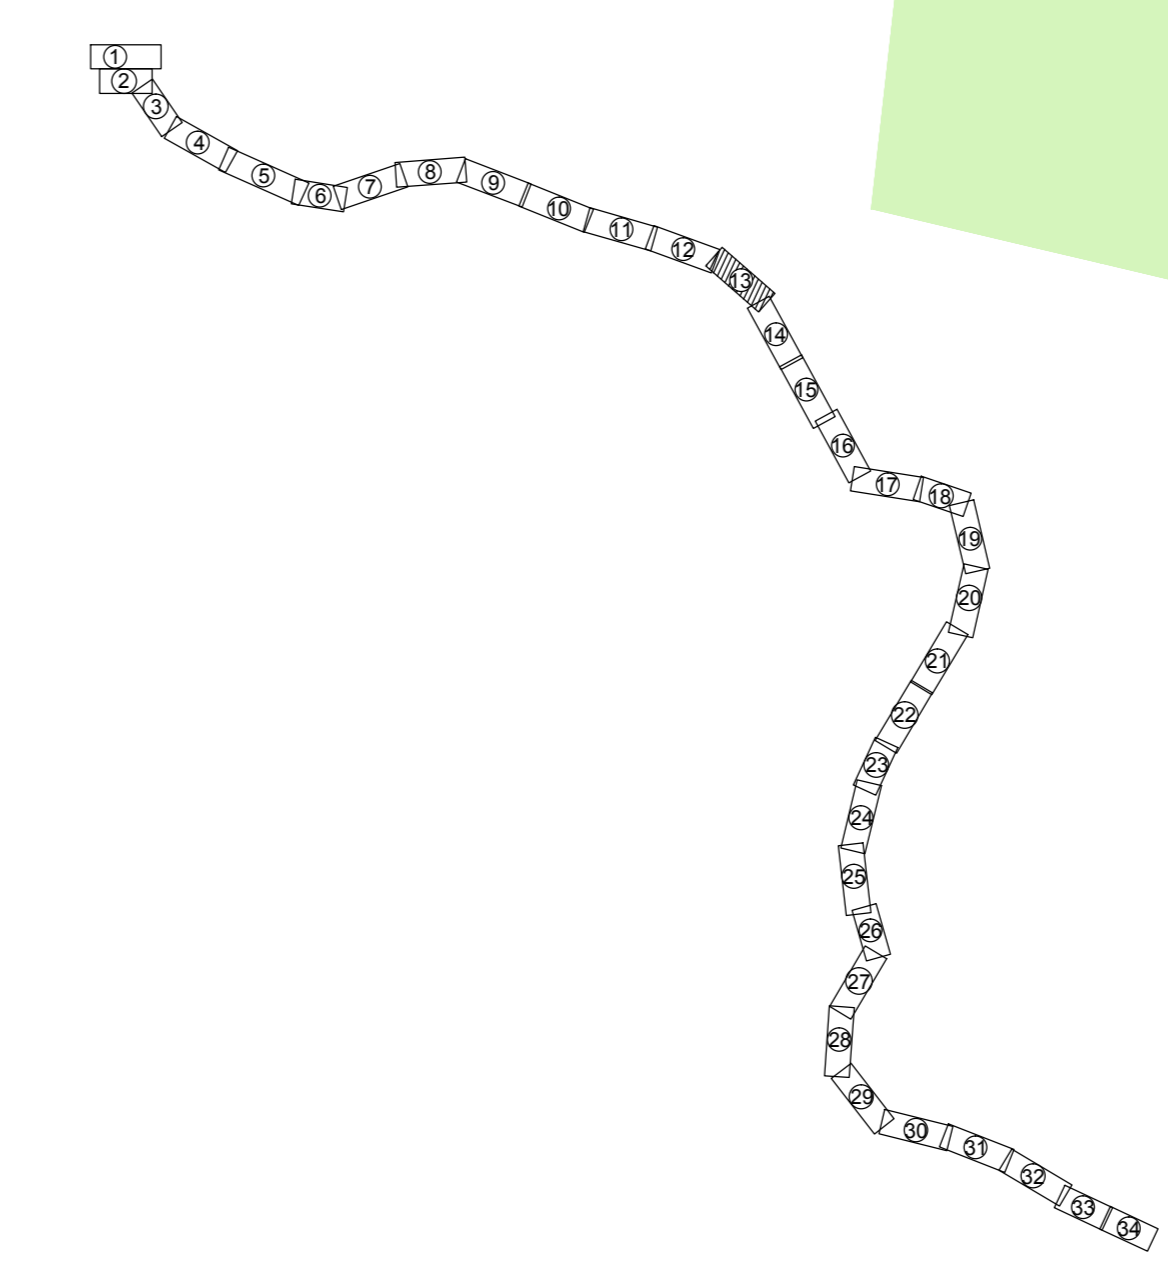

427-16-с17-ППЛ-ОЧП					Строительство автомобильной дороги Томск - Тайга в Томской и Кемеровской областях		
Основная часть, подлежащая утверждению					Стадия	Лист	Листов
					П	13	34
Изм.	Кол.уч.	Лист № док.	Подпись	Дата	Чертеж планировки территории, красные линии и границы зон размещения проектируемой автомобильной дороги общего пользования регионального значения М 1:2000		
Разраб.	Ярославкин			27.07.18			
Проверил	Кабирова			27.07.18			
Глав.спец	Аболонков			27.07.18			
Н.контр.	Маслова			27.07.18	РОСИНСТАЛ ПРОЕКТ		
ГИП	Казakov			27.07.18			

Имя, № подл. Подп. и дата. Власт. или №