


Томская область
Томский район
МО "Межениновское сельское поселение"
70:14:0300093

Томская область
Томский район
МО "Межениновское сельское поселение"

Условные обозначения

- ТЕРРИТОРИАЛЬНОЕ УСТРОЙСТВО**
- граница кадастрового квартала
 - граница населенного пункта
- ИСПОЛЬЗОВАНИЕ ТЕРРИТОРИИ**
- ИТ-2 зона железнодорожного транспорта
 - Л-1 зоны природных территорий
 - П-1 производственно-деловая зона
- красные линии, обозначающие существующие, планируемые (изменяемые и вновь образуемые) границы зон размещения автомобильной дороги общего пользования регионального значения
- 267 поворотные точки красных линий
- ЗОНЫ РАЗМЕЩЕНИЯ**
- зоны размещения объектов регионального значения
- ОБЪЕКТЫ НЕДВИЖИМОСТИ**
- границы земельных участков, занесенных в ГКН, в том числе границы земельных участков, на которых расположены сети инженерно-технического обеспечения, линии электропередачи, линии связи, трубопроводы, автомобильные дороги
- ЛИНИИ, ОБОЗНАЧАЮЩИЕ ДОРОГИ, УЛИЦЫ, ПРОЕЗДЫ**
- объекты транспортной инфраструктуры с указанием мест и типов пересечений и примыканий автомобильных дорог и улиц к проектируемой автомобильной дороге регионального значения
 - водопропускная труба
 - откос проектируемой автомобильной дороги
 - автомобильные дороги регионального значения
 - железная дорога магистральная электрофицированная
 - ось проектируемой автомобильной дороги регионального значения 251
- ЗОНЫ С ОСОБИМИ УСЛОВИЯМИ ИСПОЛЬЗОВАНИЯ ТЕРРИТОРИЙ**
- придорожные полосы автомобильных дорог
- ЛИНИИ СВЯЗИ, ЭЛЕКТРОПЕРЕДАЧ И ОБЪЕКТЫ ИНЖЕНЕРНОЙ ИНФРАСТРУКТУРЫ**
- линии электропередач (ЛЭП)

Схема расположения листов

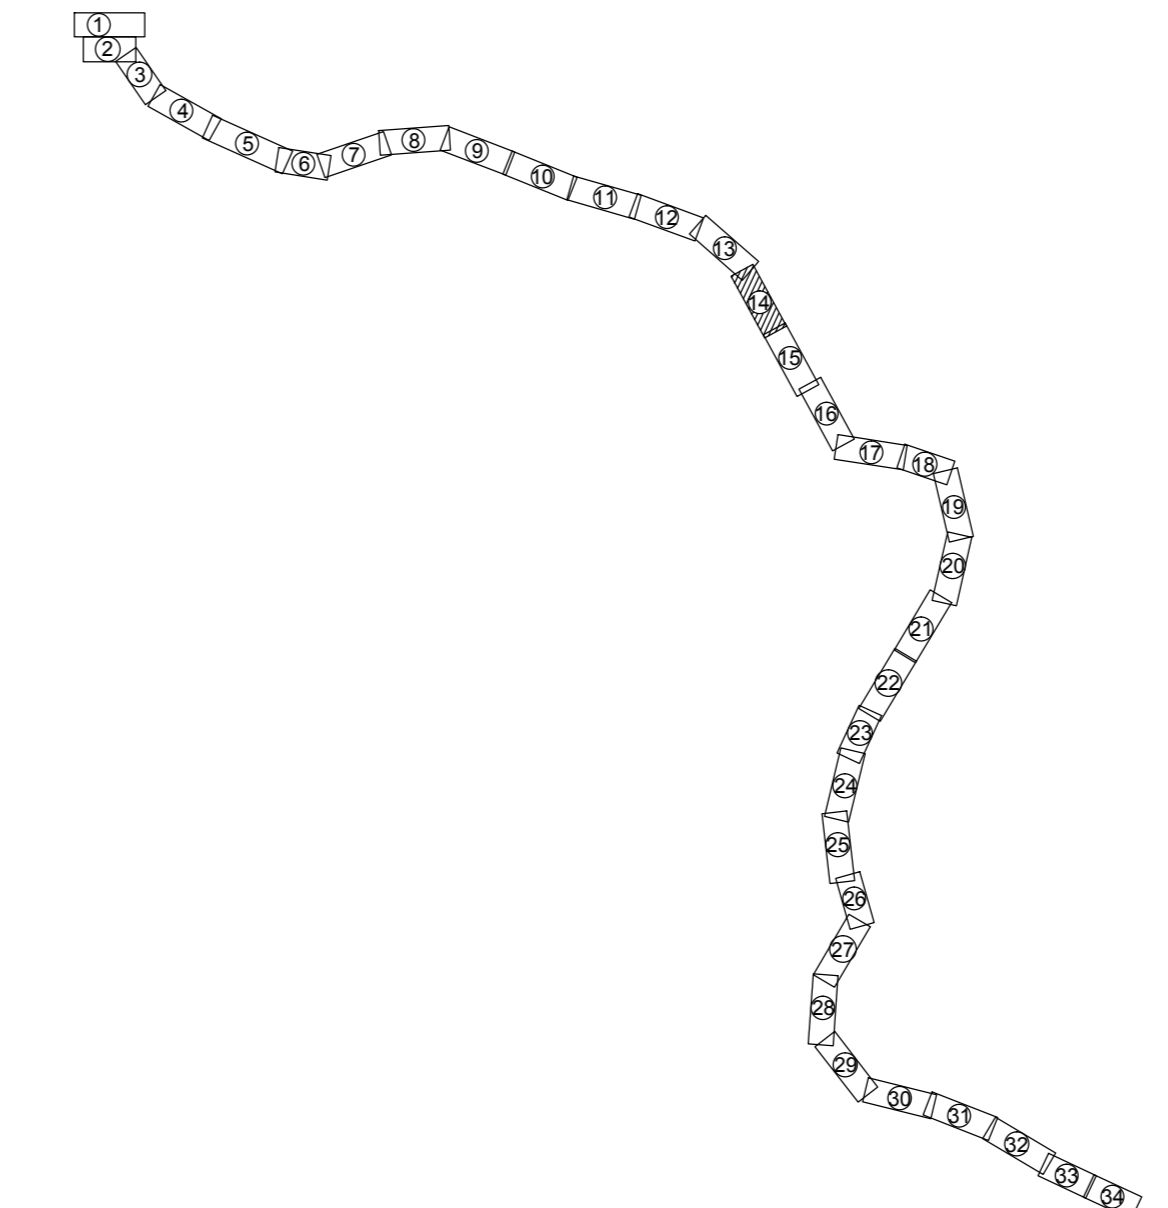

					427-16-с17-ППЛ-ПМ-ОЧП			
					Строительство автомобильной дороги Томск - Тайга в Томской и Кемеровской областях			
Изм.	Кол.уч.	Лист № док.	Подпись	Дата	Основная часть, подлежащая утверждению	Стадия	Лист	Листов
Разраб.	Ярославкин			27.07.18		П	14	34
Проверил	Кабилова			27.07.18				
Глав. спец.	Аболонков			27.07.18	Чертеж планировки территории, красные линии и границы зон размещения проектируемой автомобильной дороги общего пользования регионального значения М 1:2000			
Н.контр.	Маслова			27.07.18	РОСИНСТАЛ ПРОЕКТ			
ГИП	Казakov			27.07.18	Формат А3х			

Согласовано
Взам. инв. №
Подп. и дата
Инв. № подл.