



Томская область
Томский район
МО "Зональненское сельское поселение"

п. Трубачево

п. Зональная Станция


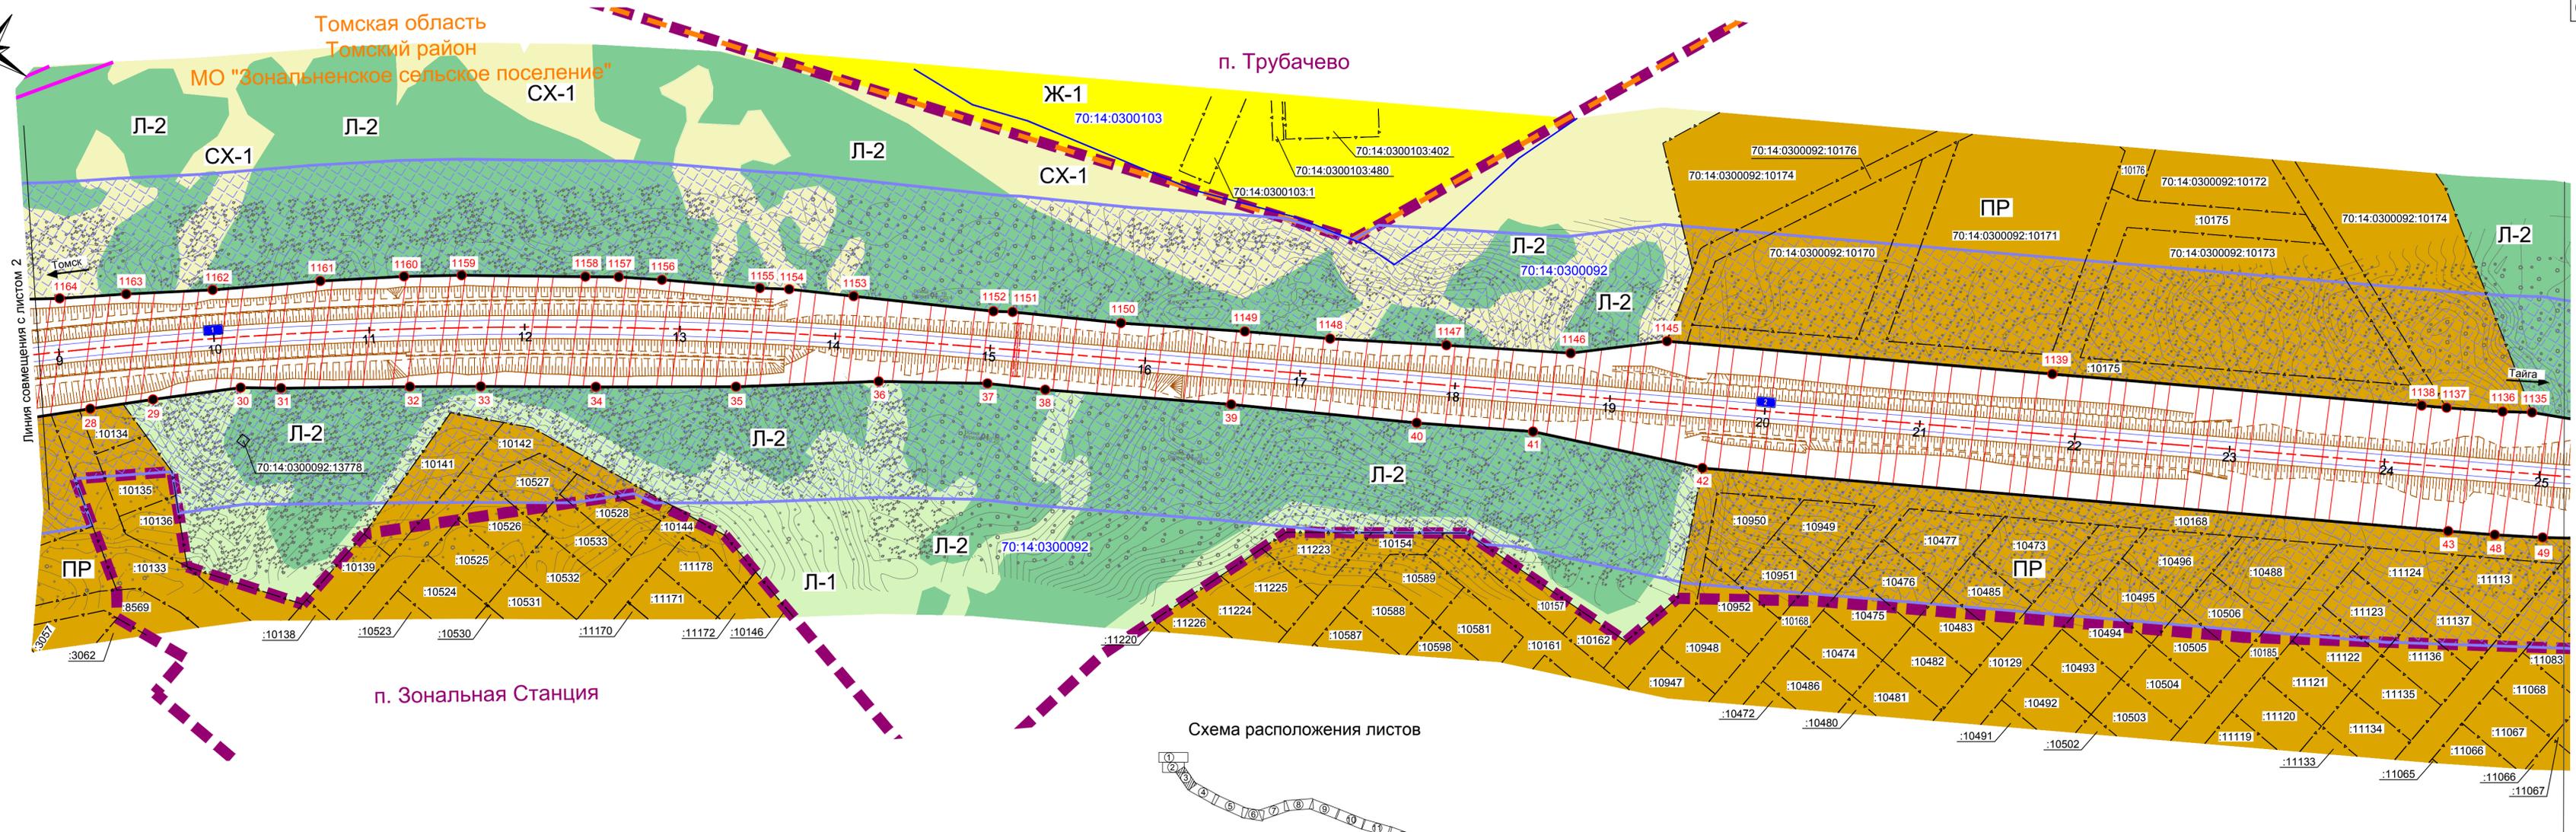


Схема расположения листов

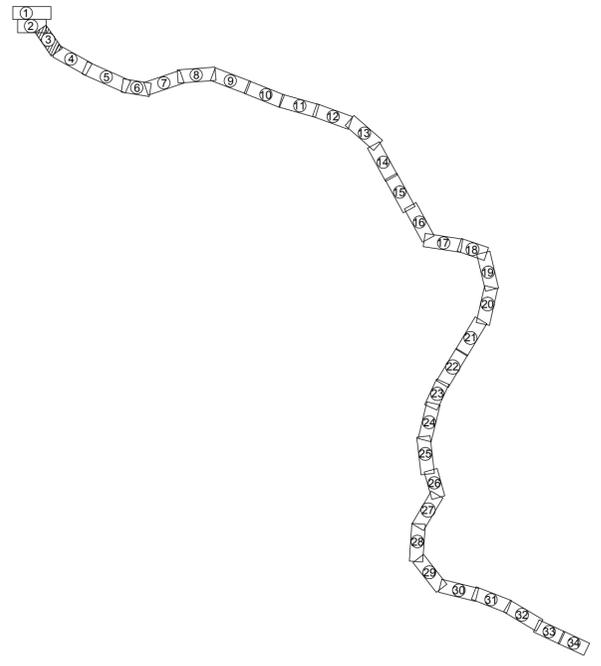

Условные обозначения

- ТЕРРИТОРИАЛЬНОЕ УСТРОЙСТВО**
- граница кадастрового квартала
 - граница муниципального образования
 - граница населенного пункта
- ИСПОЛЬЗОВАНИЕ ТЕРРИТОРИИ**
- Л-1** зоны природных территорий
 - Л-2** территории покрытые лесом
 - СХ-1** зона сельскохозяйственных угодий
 - ПР** зона перспективного градостроительного зонирования
 - Ж-1** зона застройки индивидуальными жилыми домами
- ЗОНЫ РАЗМЕЩЕНИЯ**
- зоны размещения объектов регионального значения
- ОБЪЕКТЫ НЕДВИЖИМОСТИ**
- границы земельных участков, занесенных в ГКН, в том числе границы земельных участков, на которых расположены сети инженерно-технического обеспечения, линии электропередачи, линии связи, трубопроводы, автомобильные дороги
- ЛИНИИ, ОБОЗНАЧАЮЩИЕ ДОРОГИ, УЛИЦЫ, ПРОЕЗДЫ**
- ОБЪЕКТЫ ТРАНСПОРТНОЙ ИНФРАСТРУКТУРЫ С УКАЗАНИЕМ МЕСТ И ТИПОВ ПЕРЕСЕЧЕНИЙ И ПРИМЫКАНИЙ АВТОМОБИЛЬНЫХ ДОРОГ И УЛИЦ К ПРОЕКТИРУЕМОЙ АВТОМОБИЛЬНОЙ ДОРОГЕ РЕГИОНАЛЬНОГО ЗНАЧЕНИЯ
 - водопропускная труба
 - откос проектируемой автомобильной дороги
 - ось проектируемой автомобильной дороги регионального значения
- ЗОНЫ С ОСОБИМИ УСЛОВИЯМИ ИСПОЛЬЗОВАНИЯ ТЕРРИТОРИЙ**
- придорожные полосы автомобильных дорог

427-16-с17-ППЛ-ОЧП					
Строительство автомобильной дороги Томск - Тайга в Томской и Кемеровской областях					
Изм.	Коп. уз.	Лист	№ док.	Подпись	Дата
Разраб.	Ярославкин	3	27.07.18	<i>[Подпись]</i>	27.07.18
Проверил	Кабирова	3	27.07.18	<i>[Подпись]</i>	27.07.18
Глав. спец.	Аболонков	3	27.07.18	<i>[Подпись]</i>	27.07.18
Н. контроль	Маслова	3	27.07.18	<i>[Подпись]</i>	27.07.18
ГИП	Казakov	3	27.07.18	<i>[Подпись]</i>	27.07.18
Чертеж планировки территории. Красные линии и границы зон размещения проектируемой автомобильной дороги общего пользования регионального значения М 1:2000					
Основная часть, подлежащая утверждению			Стадия	Лист	Листов
			П	3	34
РОСИНСТАЛ ПРОЕКТ					

Изм. № подл. Подп. и дата. Взам. инв. №