


Схема расположения листов

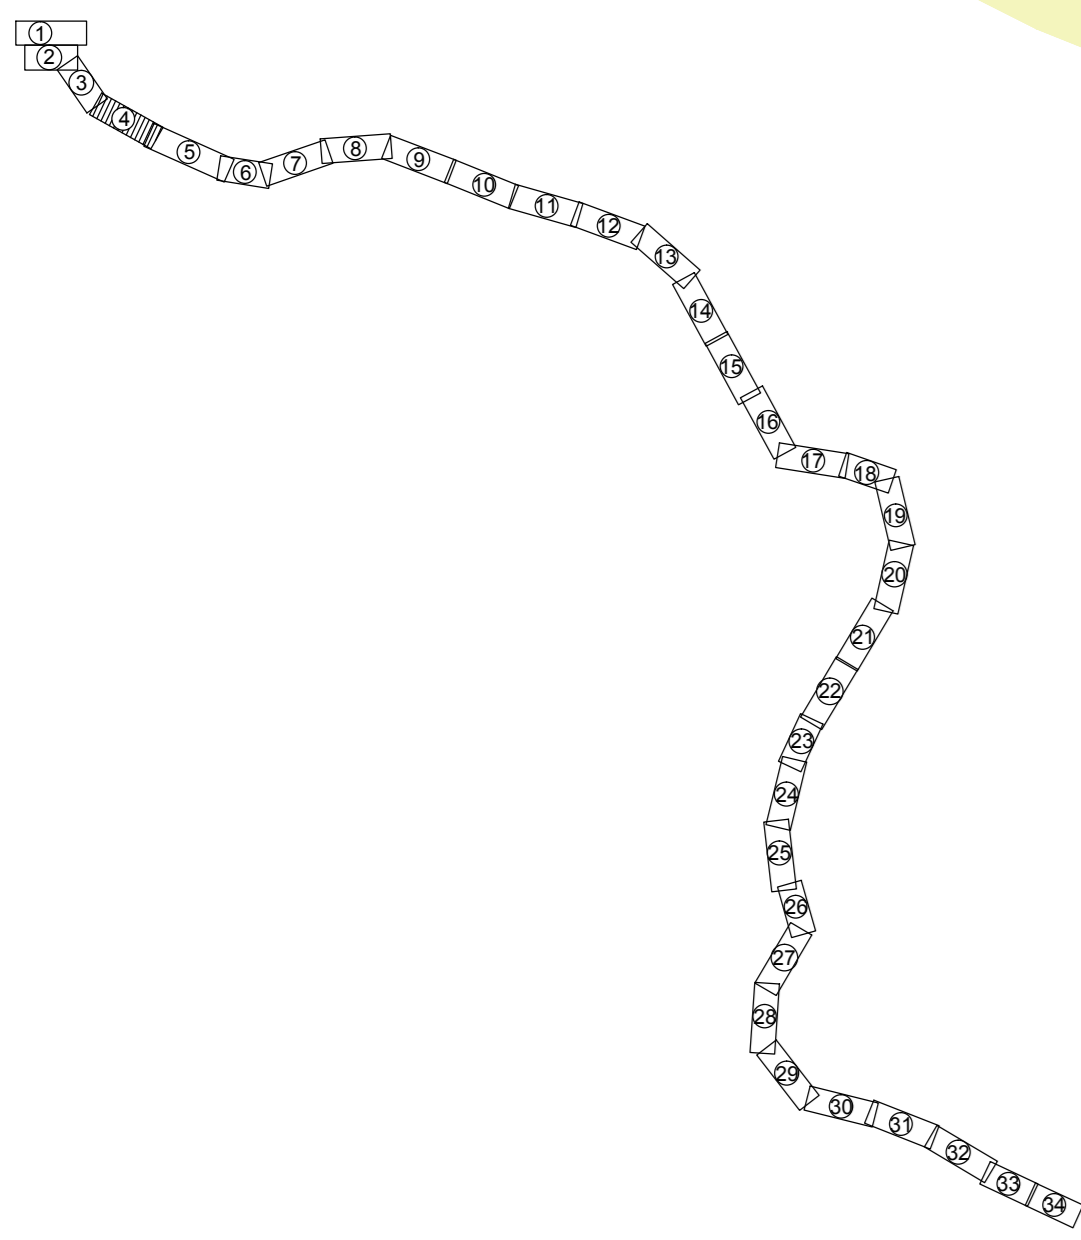

Условные обозначения

- ТЕРРИТОРИАЛЬНОЕ УСТРОЙСТВО**
- граница населенного пункта
- ИСПОЛЬЗОВАНИЕ ТЕРРИТОРИИ**
- Л-1 зоны природных территорий
 - Л-2 территории покрытые лесом
 - СХ-1 зона сельскохозяйственных угодий
 - ПР зона перспективного градостроительного зонирования

- ОБЪЕКТЫ НЕДВИЖИМОСТИ**
- границы земельных участков, занесенных в ГКН, в том числе границы земельных участков, на которых расположены сети инженерно-технического обеспечения, линии электропередачи, линии связи, трубопроводы, автомобильные дороги
 - газопровод

- ЛИНИИ СВЯЗИ, ЭЛЕКТРОПЕРЕДАЧ И ОБЪЕКТЫ ИНЖЕНЕРНОЙ ИНФРАСТРУКТУРЫ**
- красные линии, обозначающие существующие, планируемые (изменяемые и вновь образуемые) границы зон размещения автомобильной дороги общего пользования регионального значения
 - поворотные точки красных линий
 - линии, обозначающие дороги, улицы, проезды
 - объекты транспортной инфраструктуры с указанием мест и типов пересечений и примыканий автомобильных дорог и улиц к проектируемой автомобильной дороге регионального значения
 - водопропускная труба
 - откос проектируемой автомобильной дороги
 - автомобильные дороги регионального значения
 - уличная дорожная сеть
 - ось проектируемой автомобильной дороги регионального значения
 - зоны с особыми условиями использования территорий
 - придорожные полосы автомобильных дорог

427-16-с17-ППЛ-ОЧП					Строительство автомобильной дороги Томск - Тайга в Томской и Кемеровской областях		
Основная часть, подлежащая утверждению					Стадия	Лист	Листов
					П	4	34
Изм.	Коп.уч.	Лист	№ док.	Подпись	Дата	Чертеж планировки территории. Красные линии и границы зон размещения проектируемой автомобильной дороги общего пользования регионального значения М 1:2000	
Разраб.	Ярославкин				27.07.18		
Проверил	Кабинова				27.07.18		
Глав.спец	Аболонков				27.07.18		
Н.контроль	Маслова				27.07.18		
ГИП	Казakov				27.07.18		