

Томская область
Томский район
МО "Мирненское сельское поселение"

Условные обозначения

ИСПОЛЬЗОВАНИЕ ТЕРРИТОРИИ

- Л-1** зоны природных территорий
- СХ-1** зона сельскохозяйственных угодий

- красные линии, обозначающие существующие, планируемые (изменяемые и вновь образуемые) границы зон размещения автомобильной дороги общего пользования регионального значения
- 112 поворотные точки красных линий

- ЗОНЫ РАЗМЕЩЕНИЯ**
- зоны размещения объектов регионального значения

- ОБЪЕКТЫ НЕДВИЖИМОСТИ**
- границы земельных участков, занесенных в ГКН, в том числе границы земельных участков, на которых расположены сети инженерно-технического обеспечения, линии электропередачи, линии связи, трубопроводы, автомобильные дороги

ЛИНИИ, ОБОЗНАЧАЮЩИЕ ДОРОГИ, УЛИЦЫ, ПРОЕЗДЫ
ОБЪЕКТЫ ТРАНСПОРТНОЙ ИНФРАСТРУКТУРЫ С
УКАЗАНИЕМ МЕСТ И ТИПОВ ПЕРЕСЕЧЕНИЙ И
ПРИМЫКАНИЙ АВТОМОБИЛЬНЫХ ДОРОГ И УЛИЦ К
ПРОЕКТИРУЕМОЙ АВТОМОБИЛЬНОЙ ДОРОГЕ
РЕГИОНАЛЬНОГО ЗНАЧЕНИЯ

- водопропускная труба
- откос проектируемой автомобильной дороги
- автомобильные дороги регионального значения
- ось проектируемой автомобильной дороги регионального значения 81



ЗОНЫ С ОСОБЫМИ УСЛОВИЯМИ
ИСПОЛЬЗОВАНИЯ ТЕРРИТОРИИ

- придорожные полосы автомобильных дорог

ЛИНИИ СВЯЗИ, ЭЛЕКТРОПЕРЕДАЧ И
ОБЪЕКТЫ ИНЖЕНЕРНОЙ ИНФРАСТРУКТУРЫ

- газопровод
- подземные кабели связи

Схема расположения листов

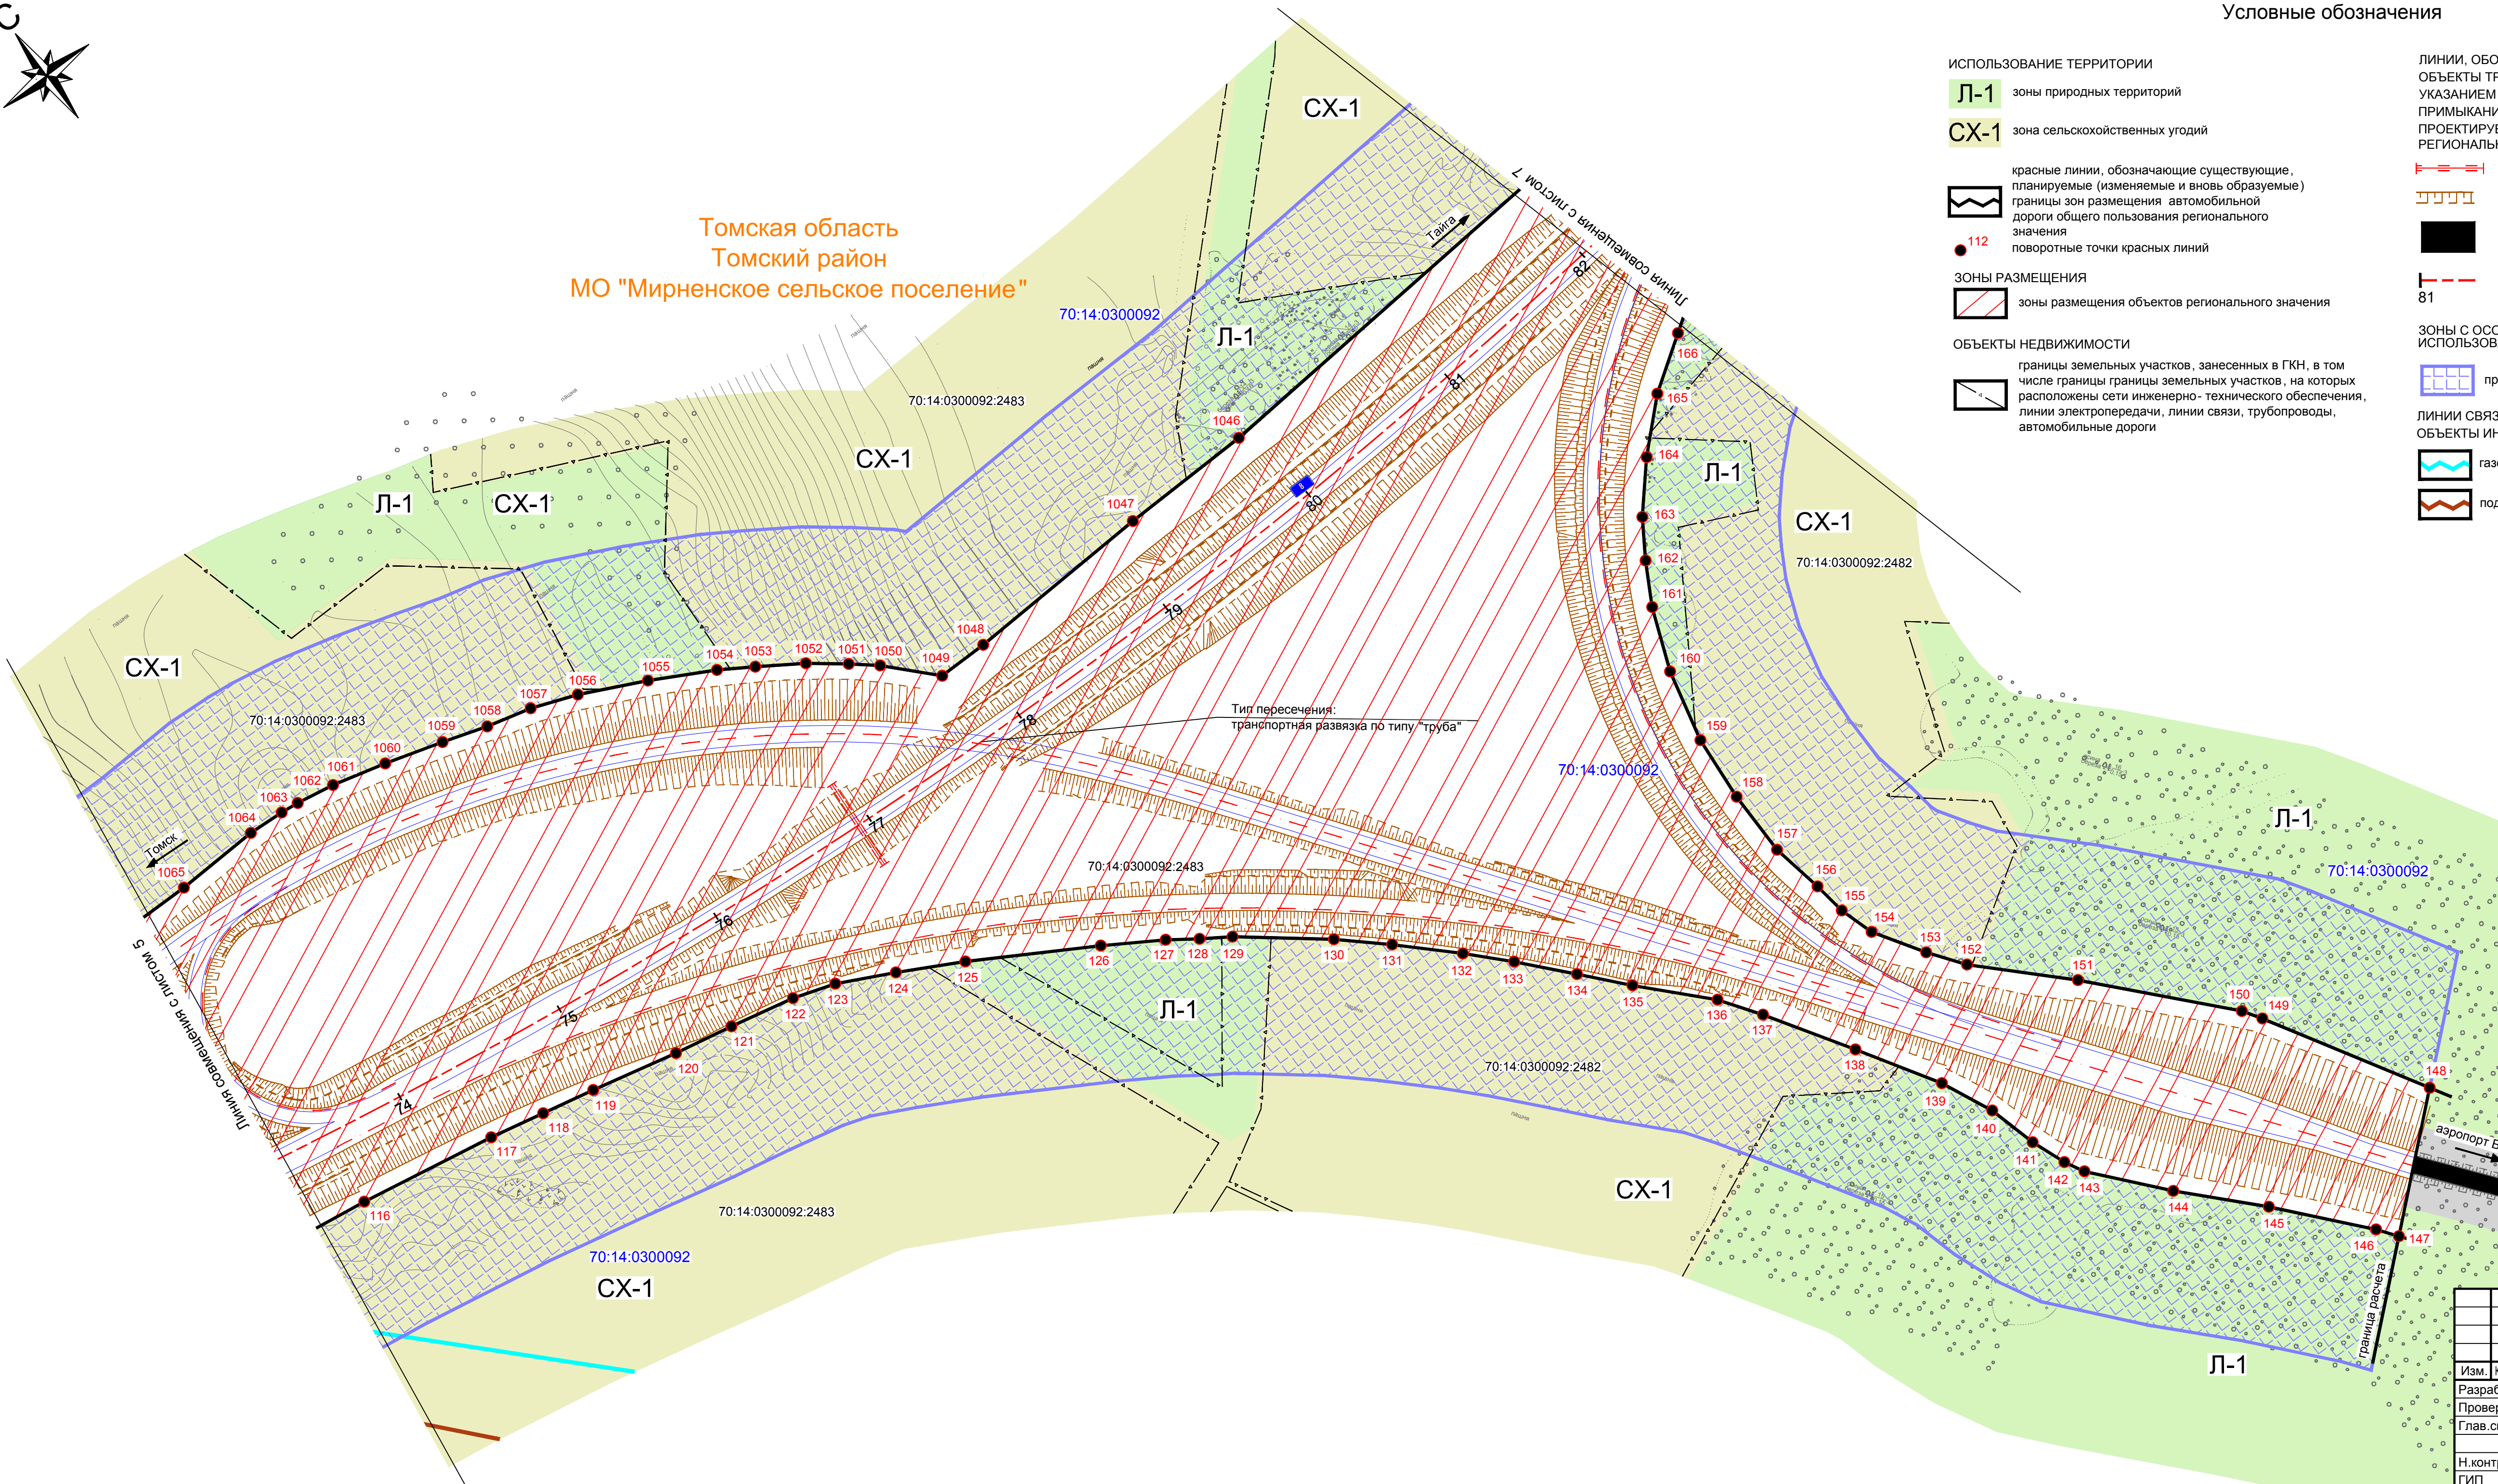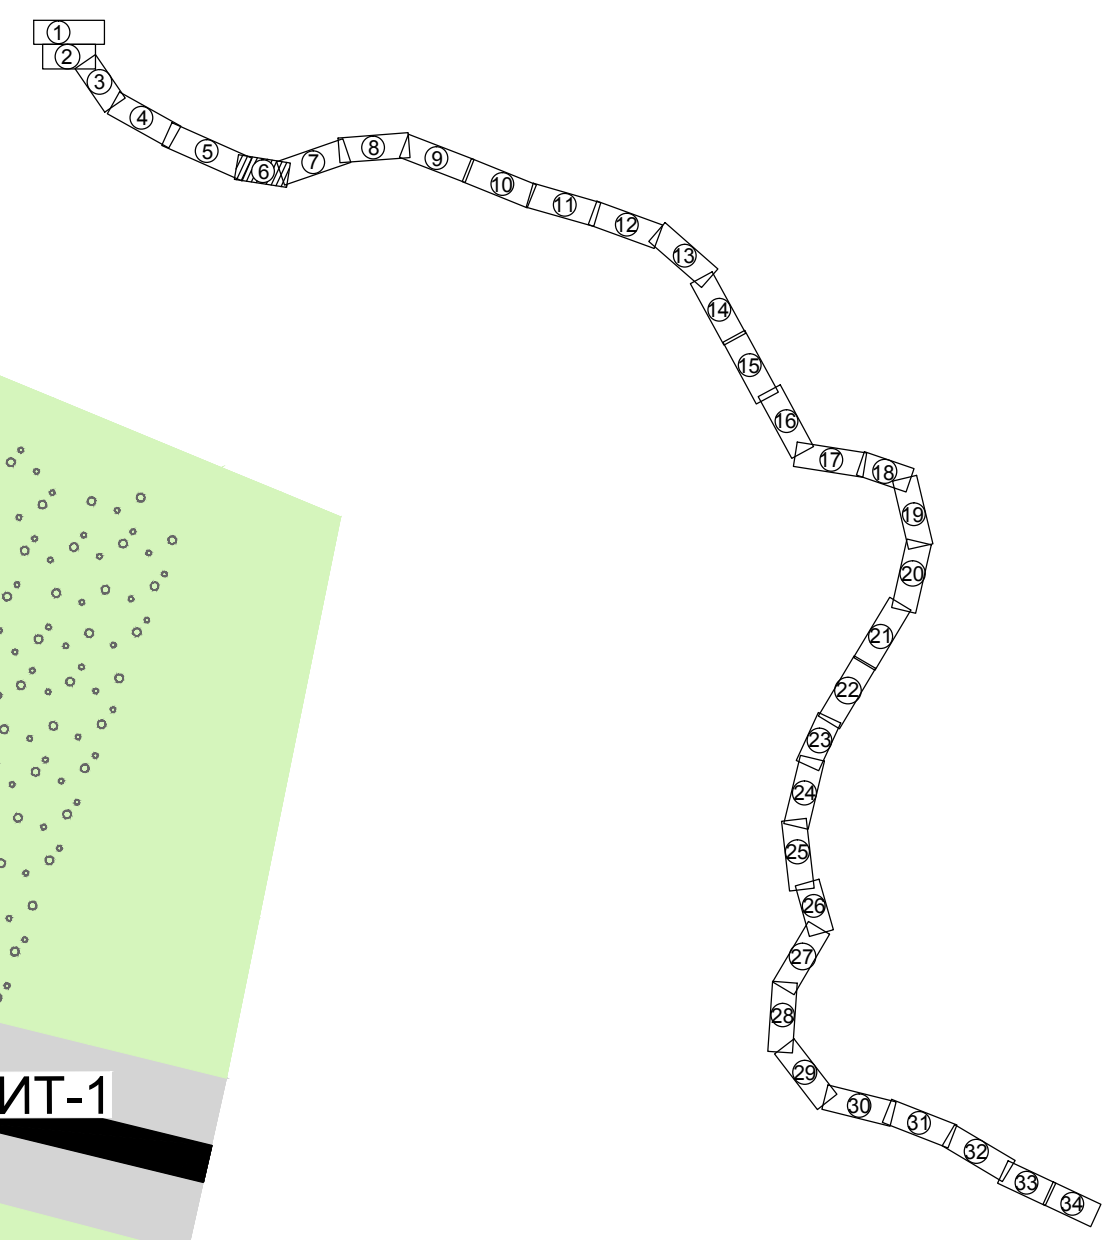

427-16-с17-ППЛ-ОЧП						Строительство автомобильной дороги Томск - Тагара в Томской и Кемеровской областях		
Основная часть, подлежащая утверждению						Стадия	Лист	Листов
						П	6	34
Изм.	Кол. уз.	Лист	№ док.	Подпись	Дата	Чертеж планировки территории. Красные линии и границы зон размещения проектируемой автомобильной дороги общего пользования регионального значения М 1:2000		
Разраб.	Ярославкин			<i>[Signature]</i>	27.07.18	РОСИНСТАЛ ПРОЕКТ		
Проверил	Кабирова			<i>[Signature]</i>	27.07.18	Формат А3х3		
Глав. спец.	Аболонков			<i>[Signature]</i>	27.07.18			
Н. контроль	Маслова			<i>[Signature]</i>	27.07.18			
ГИП	Казак			<i>[Signature]</i>	27.07.18			

Изм. № подл. Подп. и дата. Взам. инв. №