

Томская область
Томский район
МО "Мирненское сельское поселение"


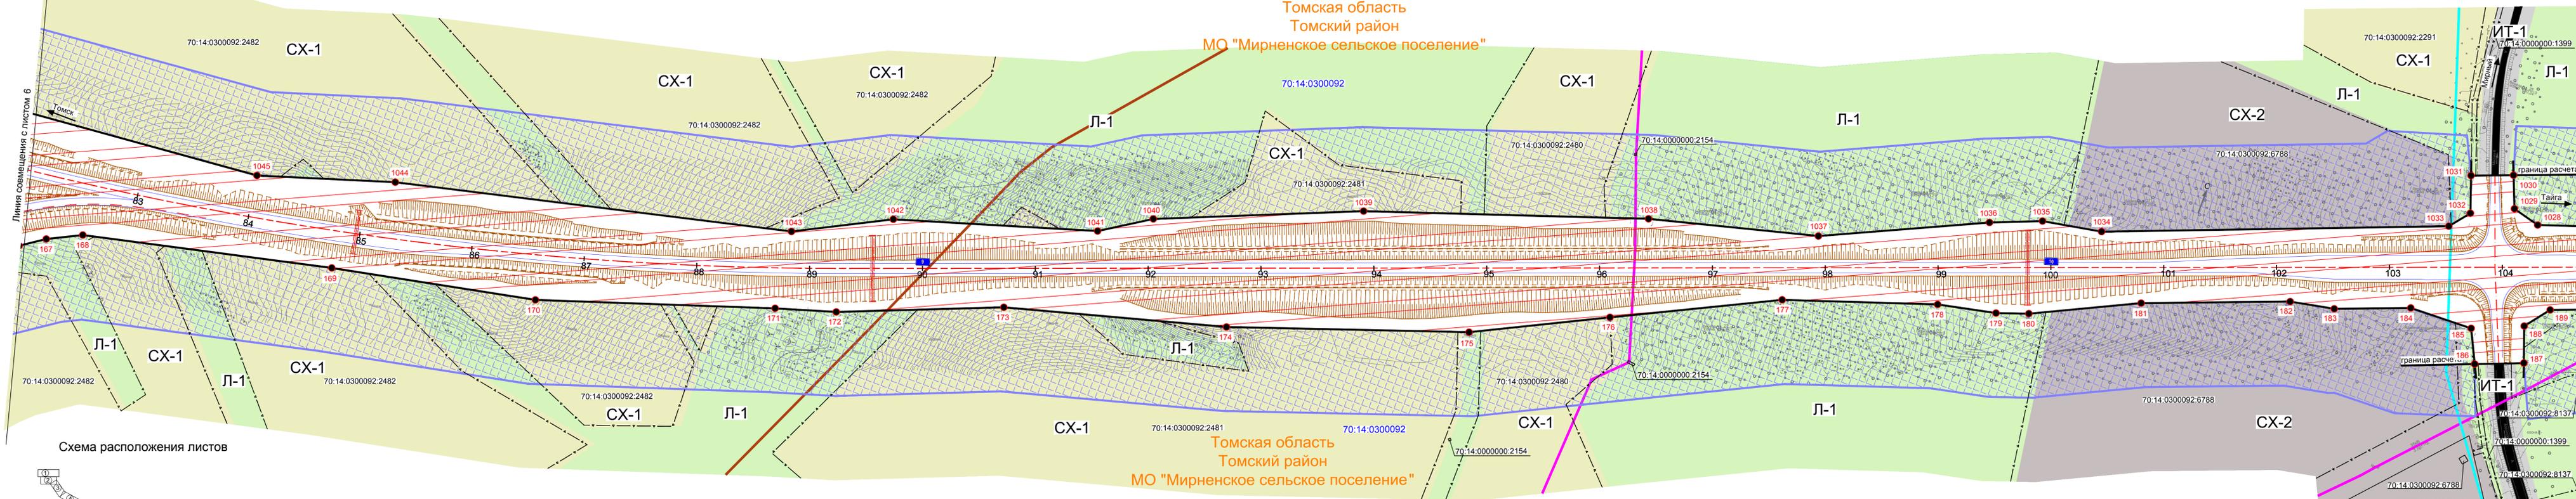


Схема расположения листов

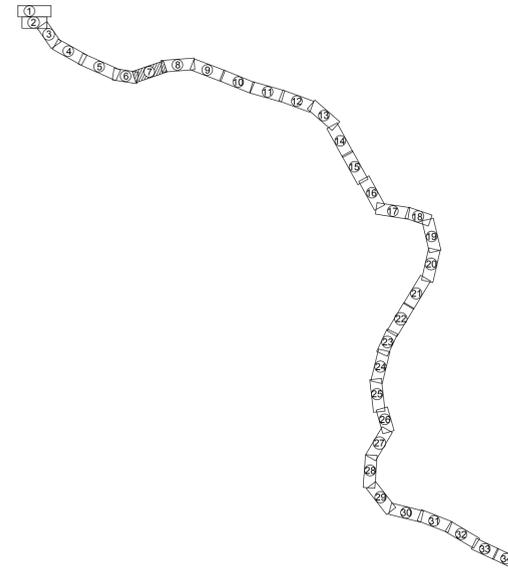

Условные обозначения

- ИСПОЛЬЗОВАНИЕ ТЕРРИТОРИИ**
- Л-1 зоны природных территорий
 - СХ-1 зона сельскохозяйственных угодий
 - СХ-2 зона ведения садового и дачного хозяйства
 - ИТ-1 зона автомобильного транспорта и улично-дорожной сети
- красные линии, обозначающие существующие, планируемые (изменяемые и вновь образуемые) границы зон размещения автомобильной дороги общего пользования регионального значения
- 1012 поворотные точки красных линий
- ЗОНЫ РАЗМЕЩЕНИЯ**
- зоны размещения объектов регионального значения
- ОБЪЕКТЫ НЕДВИЖИМОСТИ**
- границы земельных участков, занесенных в ГКН, в том числе границы земельных участков, на которых расположены сети инженерно-технического обеспечения, линии электропередачи, линии связи, трубопроводы, автомобильные дороги
- ЛИНИИ, ОБОЗНАЧАЮЩИЕ ДОРОГИ, УЛИЦЫ, ПРОЕЗДЫ**
ОБЪЕКТЫ ТРАНСПОРТНОЙ ИНФРАСТРУКТУРЫ С УКАЗАНИЕМ МЕСТ И ТИПОВ ПЕРЕСЕЧЕНИЙ И ПРИМЫКАНИЙ АВТОМОБИЛЬНЫХ ДОРОГ И УЛИЦ К ПРОЕКТИРУЕМОЙ АВТОМОБИЛЬНОЙ ДОРОГЕ РЕГИОНАЛЬНОГО ЗНАЧЕНИЯ
- водопропускная труба
 - откос проектируемой автомобильной дороги
 - автомобильные дороги регионального значения
 - ось проектируемой автомобильной дороги регионального значения 94
- ЗОНЫ С ОСОБЫМИ УСЛОВИЯМИ ИСПОЛЬЗОВАНИЯ ТЕРРИТОРИИ**
- придорожные полосы автомобильных дорог
- ЛИНИИ СВЯЗИ, ЭЛЕКТРОПЕРЕДАЧ И ОБЪЕКТЫ ИНЖЕНЕРНОЙ ИНФРАСТРУКТУРЫ**
- газопровод
 - подземные кабели связи
 - линии электропередач (ЛЭП)

427-16-с17-ППЛ-ОЧП					Строительство автомобильной дороги Томск - Тайга в Томской и Кемеровской областях				
Изм.	Кол.уч.	Лист	№ док.	Подпись	Дата	Основная часть, подлежащая утверждению	Стадия	Лист	Листов
Разраб.	Ярославкин	27	07	18	27.07.18				
Проверил	Кабинова	27	07	18	27.07.18				
Глав.спец	Аболонков	27	07	18	27.07.18	Чертеж планировки территории, красные линии и границы зон размещения проектируемой автомобильной дороги общего пользования регионального значения М 1:2000	РОСИНСТАЛ	ПРОЕКТ	Формат А3х
Н.контроль	Маслова	27	07	18	27.07.18				
ГИП	Казakov	27	07	18	27.07.18				