

Томская область
Томский район
МО "Мирненское сельское поселение"


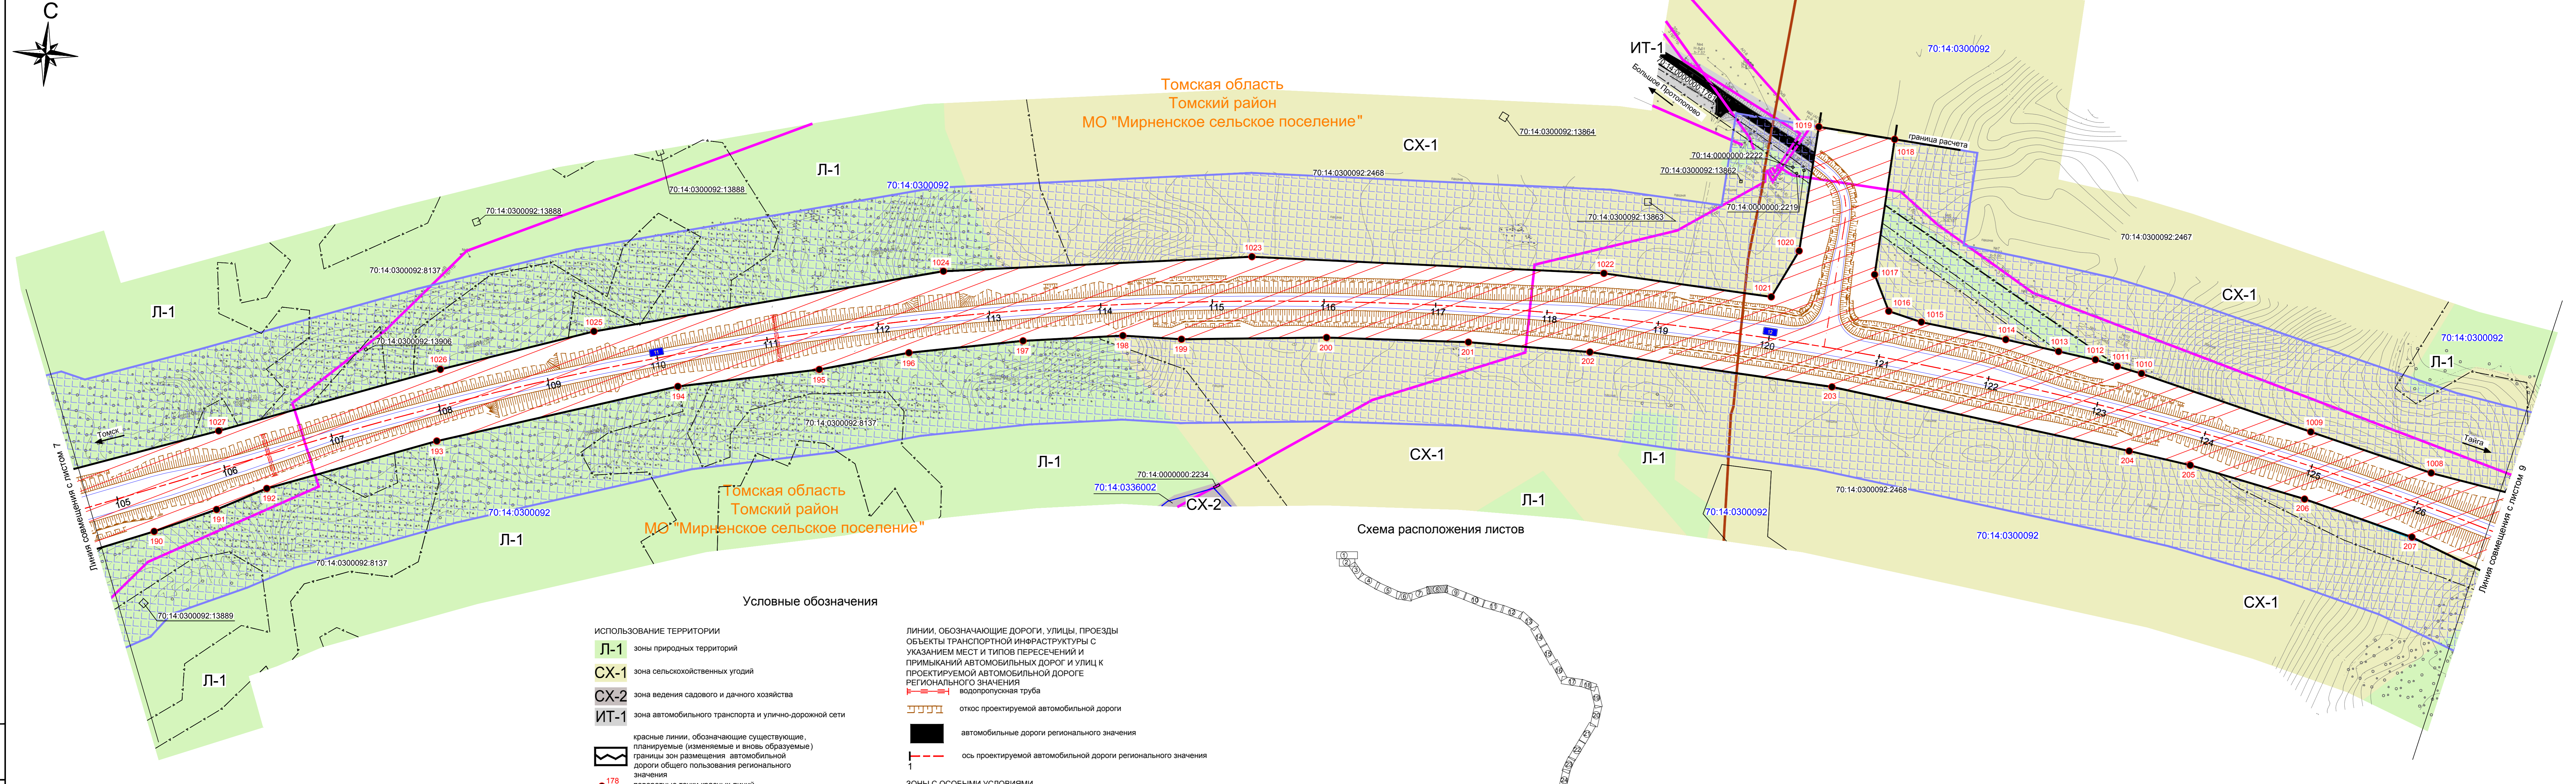


Схема расположения листов

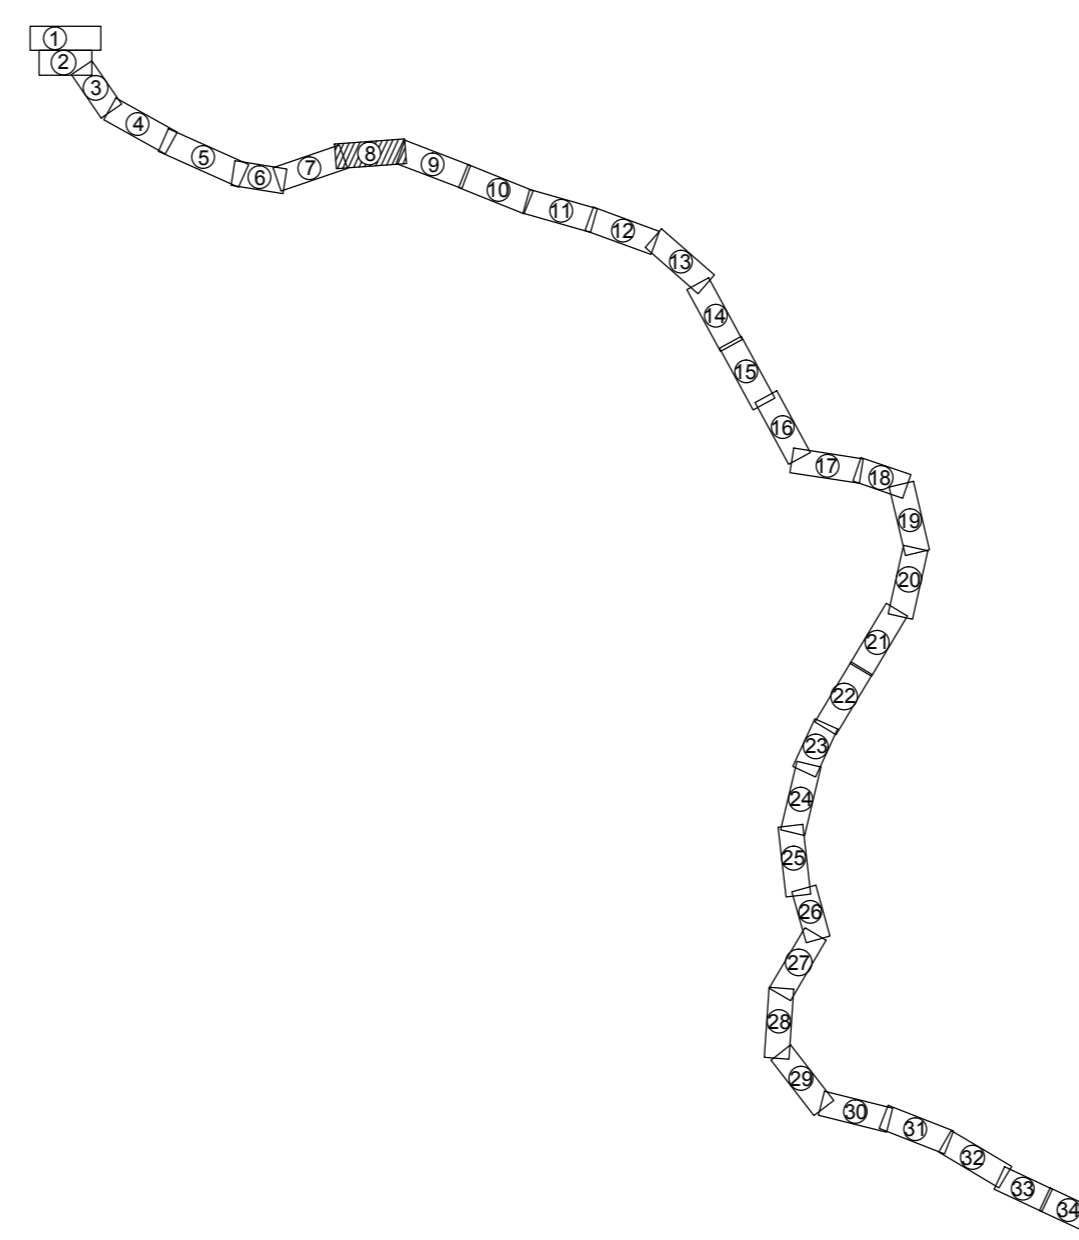

Условные обозначения

- ИСПОЛЬЗОВАНИЕ ТЕРРИТОРИИ**
- Л-1** зоны природных территорий
 - СХ-1** зона сельскохозяйственных угодий
 - СХ-2** зона ведения садового и дачного хозяйства
 - ИТ-1** зона автомобильного транспорта и улично-дорожной сети
- красные линии, обозначающие существующие, планируемые (изменяемые и вновь образуемые) границы зон размещения автомобильной дороги общего пользования регионального значения
- 178 поворотные точки красных линий
- ЗОНЫ РАЗМЕЩЕНИЯ**
- зоны размещения объектов регионального значения
- ОБЪЕКТЫ НЕДВИЖИМОСТИ**
- границы земельных участков, занесенных в ГКН, в том числе границы земельных участков, на которых расположены сети инженерно-технического обеспечения, линии электропередачи, линии связи, трубопроводы, автомобильные дороги
- ЛИНИИ, ОБОЗНАЧАЮЩИЕ ДОРОГИ, УЛИЦЫ, ПРОЕЗДЫ**
ОБЪЕКТЫ ТРАНСПОРТНОЙ ИНФРАСТРУКТУРЫ С УКАЗАНИЕМ МЕСТ И ТИПОВ ПЕРЕСЕЧЕНИЙ И ПРИМЫКАНИЙ АВТОМОБИЛЬНЫХ ДОРОГ И УЛИЦ К ПРОЕКТИРУЕМОЙ АВТОМОБИЛЬНОЙ ДОРОГЕ РЕГИОНАЛЬНОГО ЗНАЧЕНИЯ
- водопропускная труба
 - откос проектируемой автомобильной дороги
 - автомобильные дороги регионального значения
 - ось проектируемой автомобильной дороги регионального значения
- ЗОНЫ С ОСОБИМИ УСЛОВИЯМИ ИСПОЛЬЗОВАНИЯ ТЕРРИТОРИИ**
- придорожные полосы автомобильных дорог
- ЛИНИИ СВЯЗИ, ЭЛЕКТРОПЕРЕДАЧ И ОБЪЕКТЫ ИНЖЕНЕРНОЙ ИНФРАСТРУКТУРЫ**
- подземные кабели связи
 - линии электропередач (ЛЭП)

427-16-с17-ППЛ-ОЧП					Строительство автомобильной дороги Томск - Тайга в Томской и Кемеровской областях				
Изм.	Кол.уч.	Лист	№ док.	Подпись	Дата	Основная часть, подлежащая утверждению	Стадия	Лист	Листов
Разраб.	Ярославлин	27	07	18	27.07.18		П	8	34
Проверил	Кабирина	27	07	18	27.07.18				
Глав.спец	Аболонков	27	07	18	27.07.18				
Н.контр.	Маслова	27	07	18	27.07.18	Чертеж планировки территории, красные линии и границы зон размещения проектируемой автомобильной дороги общего пользования регионального значения М 1:2000	РОСИНСТАЛ ПРОЕКТ		
ГИП	Казakov	27	07	18	27.07.18		Формат А3х		