


Томская область
Томский район
МО "Корниловское сельское поселение"

Томская область
Томский район
МО "Межениновское сельское поселение"

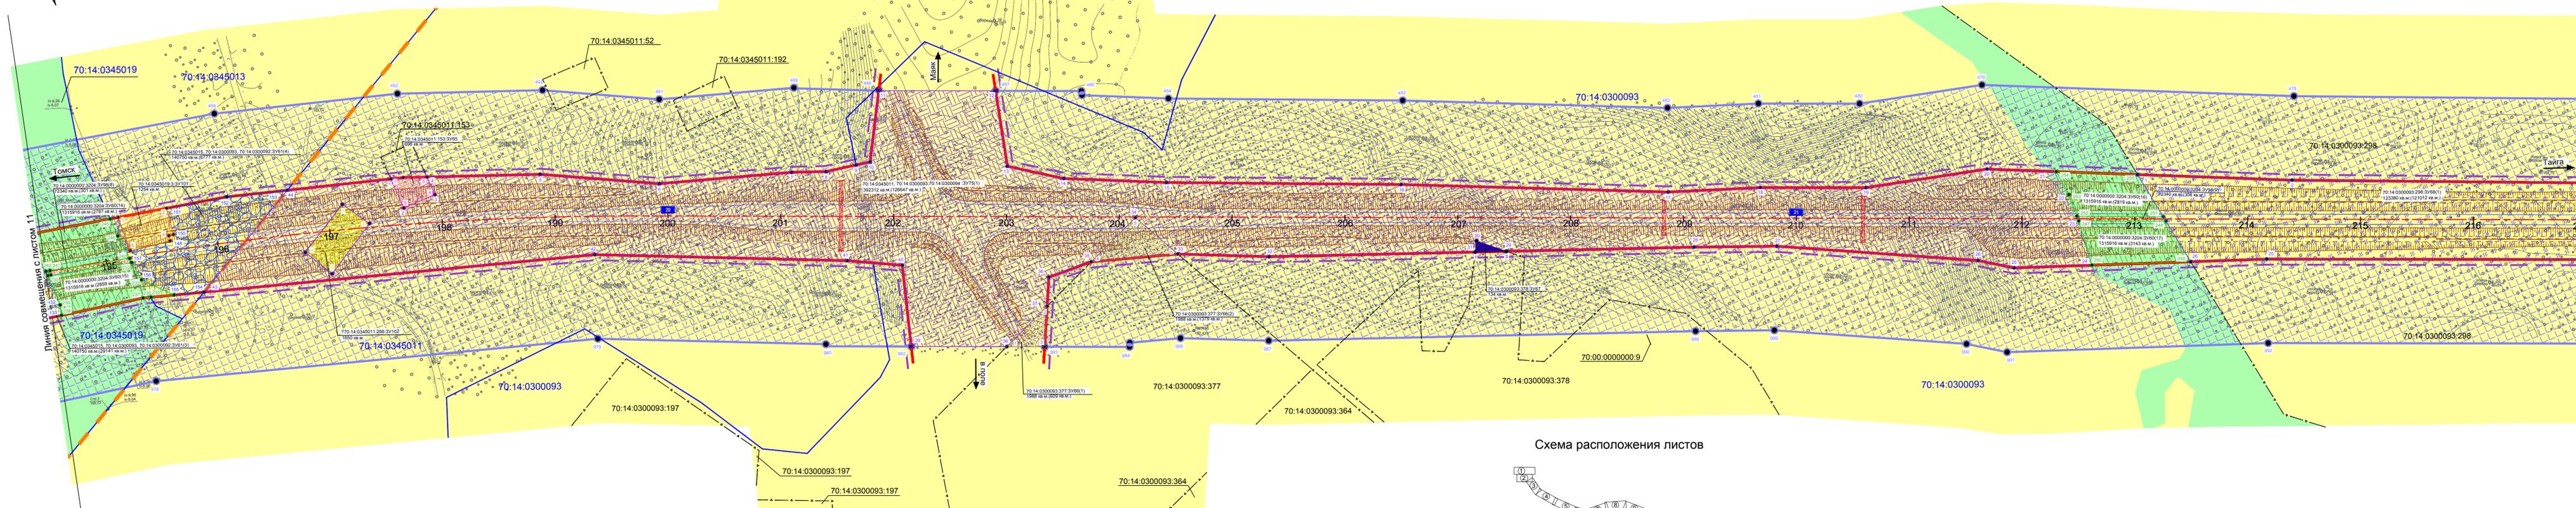

Условные обозначения

Томская область
Томский район
МО "Межениновское сельское поселение"

ТЕРРИТОРИАЛЬНОЕ УСТРОЙСТВО
— граница кадастрового квартала
— граница муниципального образования
70:14:0300093: кадастровый номер кадастрового квартала
70:14:0300093:197 кадастровый номер земельного участка

ИСПОЛЬЗОВАНИЕ ТЕРРИТОРИИ
земли сельскохозяйственного назначения
земли лесного фонда

ЛИНИИ, ОБОЗНАЧАЮЩИЕ ДОРОГИ, УЛИЦЫ, ПРОЕЗДЫ
ОБЪЕКТЫ ТРАНСПОРТНОЙ ИНФРАСТРУКТУРЫ С УКАЗАНИЕМ МЕСТ И ТИПОВ ПЕРЕСЕЧЕНИЙ И ПРИМЫКАНИЙ АВТОМОБИЛЬНЫХ ДОРОГ И УЛИЦ К ПРОЕКТИРУЕМОЙ АВТОМОБИЛЬНОЙ ДОРОГЕ РЕГИОНАЛЬНОГО ЗНАЧЕНИЯ

— водопропускная труба
— откос проектируемой автомобильной дороги
— ось проектируемой автомобильной дороги регионального значения
199

ЗОНЫ С ОСОБИМИ УСЛОВИЯМИ ИСПОЛЬЗОВАНИЯ ТЕРРИТОРИИ
придорожные полосы автомобильных дорог
240 поворотные точки придорожной полосы автомобильной дороги


МЕЖЕВАНИЕ ТЕРРИТОРИИ

красные линии, обозначающие существующие, планируемые (изменяемые и вновь образуемые) границы зон размещения автомобильной дороги общего пользования регионального значения
линии отступа от красных линий в целях определения места допустимого размещения зданий, строений, сооружений
границы земельных участков, занесенных в ГКН, в том числе границы границы земельных участков, на которых расположены сети инженерно-технического обеспечения, линии электропередачи, линии связи, трубопроводы, автомобильные дороги
поворотные точки земельных участков

Границы земельных участков ЗУ122, предназначенных для размещения объектов капитального строительства регионального значения

- Границы земельных участков ЗУ61, предназначенных для размещения объектов капитального строительства регионального значения
- Границы земельных участков ЗУ65, предназначенных для размещения объектов капитального строительства регионального значения
- Границы земельных участков ЗУ66, предназначенных для размещения объектов капитального строительства регионального значения
- Границы земельных участков ЗУ129, предназначенных для размещения объектов капитального строительства регионального значения
- Границы земельных участков ЗУ68, предназначенных для размещения объектов капитального строительства регионального значения
- Границы земельных участков ЗУ75, предназначенных для размещения объектов капитального строительства регионального значения
- Границы земельных участков ЗУ98, предназначенных для размещения объектов капитального строительства регионального значения
- Границы земельных участков ЗУ101, предназначенных для размещения объектов капитального строительства регионального значения
- Границы земельных участков ЗУ102, предназначенных для размещения объектов капитального строительства регионального значения

Схема расположения листов

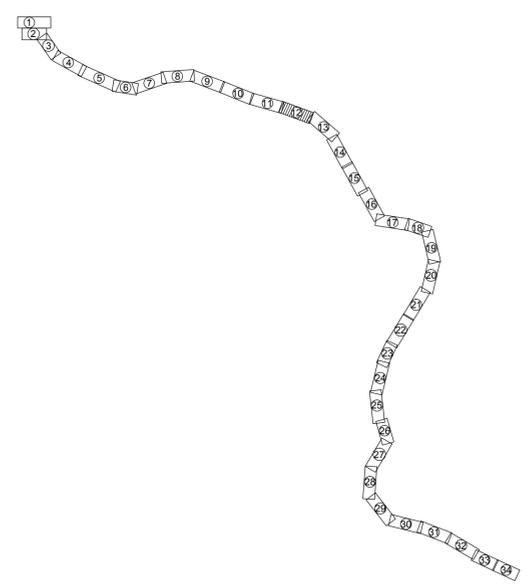

Примечания:
- публичные сервитуты на земельные участки - отсутствуют;
- объекты археологического наследия - отсутствуют.

427-16-с17-ППЛ-ПМ				
Строительство автомобильной дороги Томск - Тайга в Томской и Кемеровской областях				
Изм.	Кол.уч.	Лист	№ док.	Подпись
Разработчик	Ярославкин	27	07.18	
Проверил	Кабилова	27	07.18	
Глав.спец	Аболонков	27	07.18	
Н.контр.	Маслова	27	07.18	
ГИП	Казakov	27	07.18	
Проект межевания			Стадия	Лист
			П	12
Чертеж проекта межевания территории М 1:2000			РОСИНСТАЛ ПРоект	

Согласовано
Взам. инв. №
Подп. и дата
Инв. № подл.

Линия совмещения с листом 13