



Томская область
Томский район
МО "Межениновское сельское поселение"

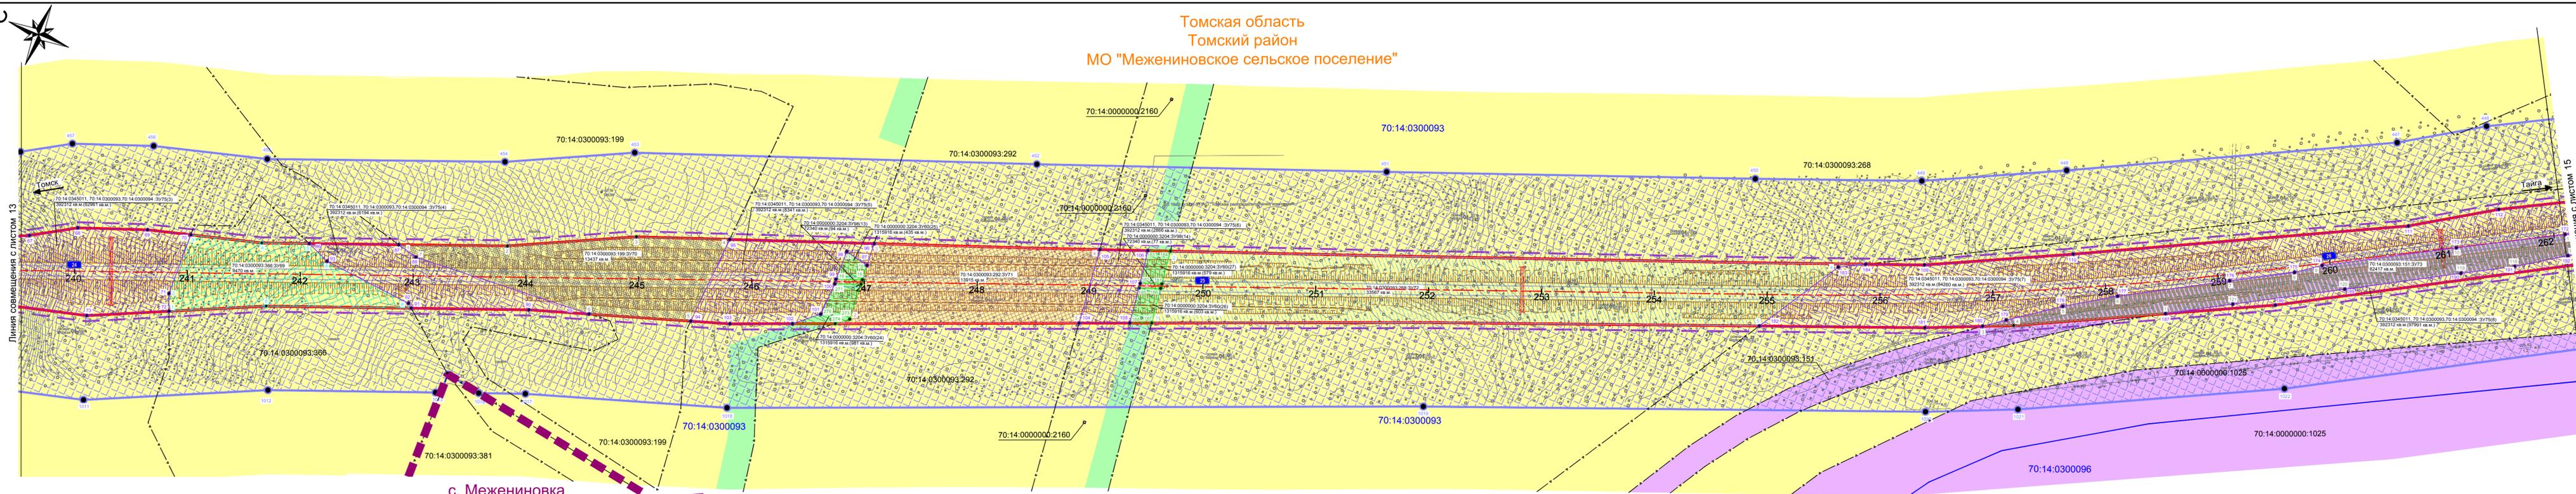

Томская область
Томский район
МО "Межениновское сельское поселение"

Схема расположения листов

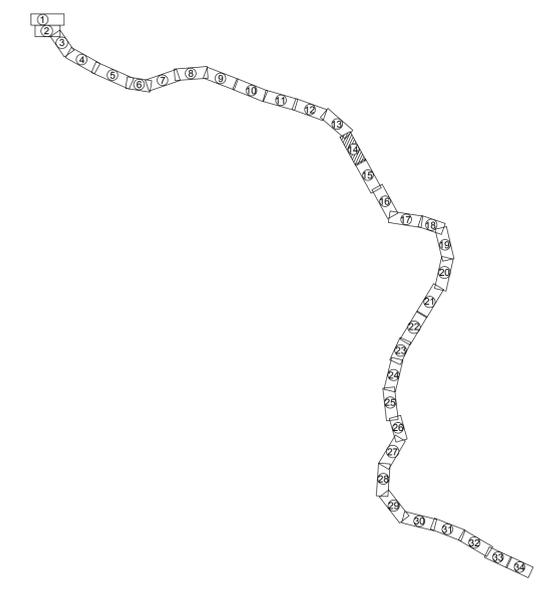

Условные обозначения

- ТЕРРИТОРИАЛЬНОЕ УСТРОЙСТВО**
- граница кадастрового квартала
 - граница населенного пункта
 - 70:14:0300093 кадастровый номер кадастрового квартала
 - 70:14:0300092:199 кадастровый номер земельного участка
- ИСПОЛЬЗОВАНИЕ ТЕРРИТОРИИ**
- земли сельскохозяйственного назначения
 - земли населенных пунктов
 - земли лесного фонда

- ЛИНИИ, ОБОЗНАЧАЮЩИЕ ДОРОГИ, УЛИЦЫ, ПРОЕЗДЫ**
ОБЪЕКТЫ ТРАНСПОРТНОЙ ИНФРАСТРУКТУРЫ С УКАЗАНИЕМ МЕСТ И ТИПОВ ПЕРЕСЕЧЕНИЙ И ПРИМЫКАНИЙ АВТОМОБИЛЬНЫХ ДОРОГ И УЛИЦ К ПРОЕКТИРУЕМОЙ АВТОМОБИЛЬНОЙ ДОРОГЕ РЕГИОНАЛЬНОГО ЗНАЧЕНИЯ
- водопропускная труба
 - откос проектируемой автомобильной дороги
 - ось проектируемой автомобильной дороги регионального значения
 - 242
- ЗОНЫ С ОСОБИМИ УСЛОВИЯМИ ИСПОЛЬЗОВАНИЯ ТЕРРИТОРИИ**
- придорожные полосы автомобильных дорог
 - 215 поворотные точки придорожной полосы автомобильной дороги

- МЕЖЕВАНИЕ ТЕРРИТОРИИ**
- красные линии, обозначающие существующие, планируемые (изменяемые и вновь образуемые) границы зон размещения автомобильной дороги общего пользования регионального значения
 - линии отступа от красных линий в целях определения места допустимого размещения зданий, строений, сооружений
 - границы земельных участков, занесенных в ГКН, в том числе границы земельных участков, на которых расположены сети инженерно-технического обеспечения, линии электропередачи, линии связи, трубопроводы, автомобильные дороги
 - 278 поворотные точки земельных участков
 - Границы земельных участков ЗУ60, предназначенных для размещения объектов капитального строительства регионального значения
 - Границы земельных участков ЗУ69, предназначенных для размещения объектов капитального строительства регионального значения

- Границы земельных участков ЗУ70, предназначенных для размещения объектов капитального строительства регионального значения
- Границы земельных участков ЗУ71, предназначенных для размещения объектов капитального строительства регионального значения
- Границы земельных участков ЗУ72, предназначенных для размещения объектов капитального строительства регионального значения
- Границы земельных участков ЗУ73, предназначенных для размещения объектов капитального строительства регионального значения
- Границы земельных участков ЗУ75, предназначенных для размещения объектов капитального строительства регионального значения
- Границы земельных участков ЗУ98, предназначенных для размещения объектов капитального строительства регионального значения

Примечания:
- публичные сервитуты на земельные участки - отсутствуют;
- объекты археологического наследия - отсутствуют.

					427-16-с17-ППЛ-ПМ				
					Строительство автомобильной дороги Томск - Тайга в Томской и Кемеровской областях				
					Проект межевания		Стадия	Лист	Листов
							П	14	
					Чертеж проекта межевания территории М 1:2000		РОСИНСТАЛ		ПРОЕКТ
Изм.	Коп.уч.	Лист	№ док.	Подпись	Дата				
Разраб.	Ярославкин				27.07.18				
Проверил	Кабинова				27.07.18				
Глав. спец.	Аболонков				27.07.18				
Н. контроль	Маслова				27.07.18				
ГИП	Казakov				27.07.18				

Согласовано
Взам. инв. №
Подп. и дата
Инв. № подл.