

Томская область
Томский район
МО "Межениновское сельское поселение"


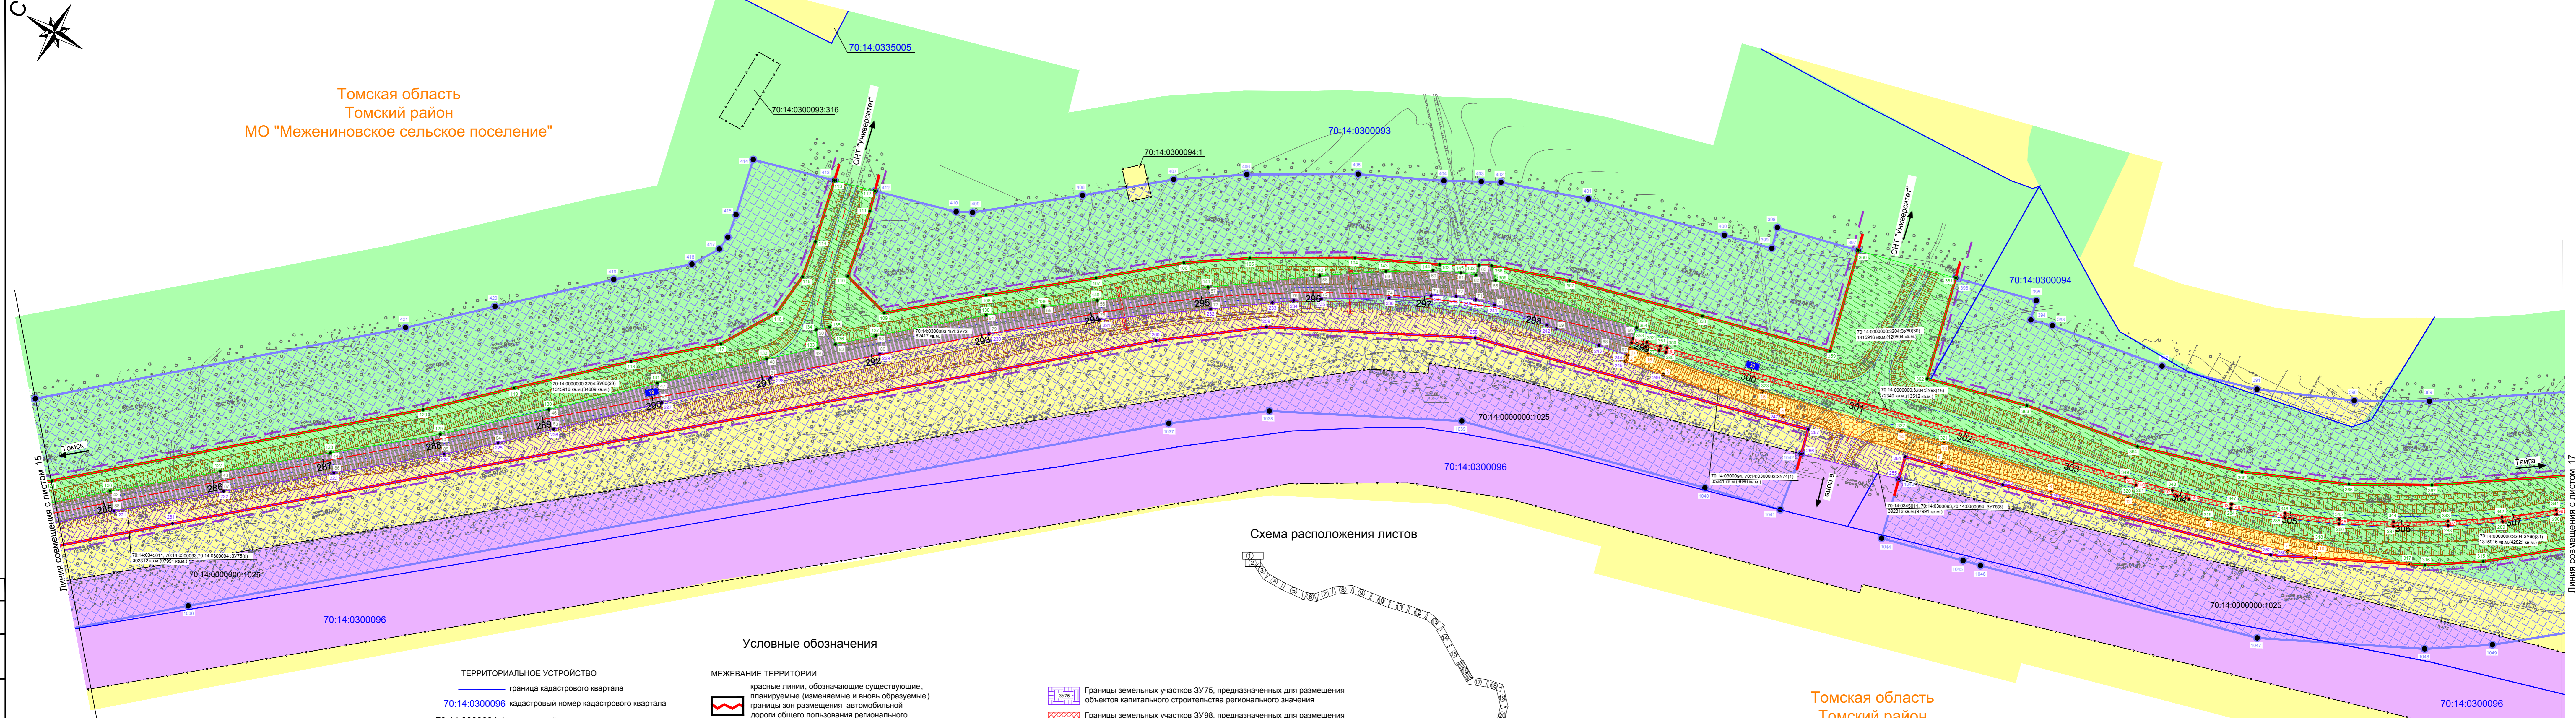


Схема расположения листов

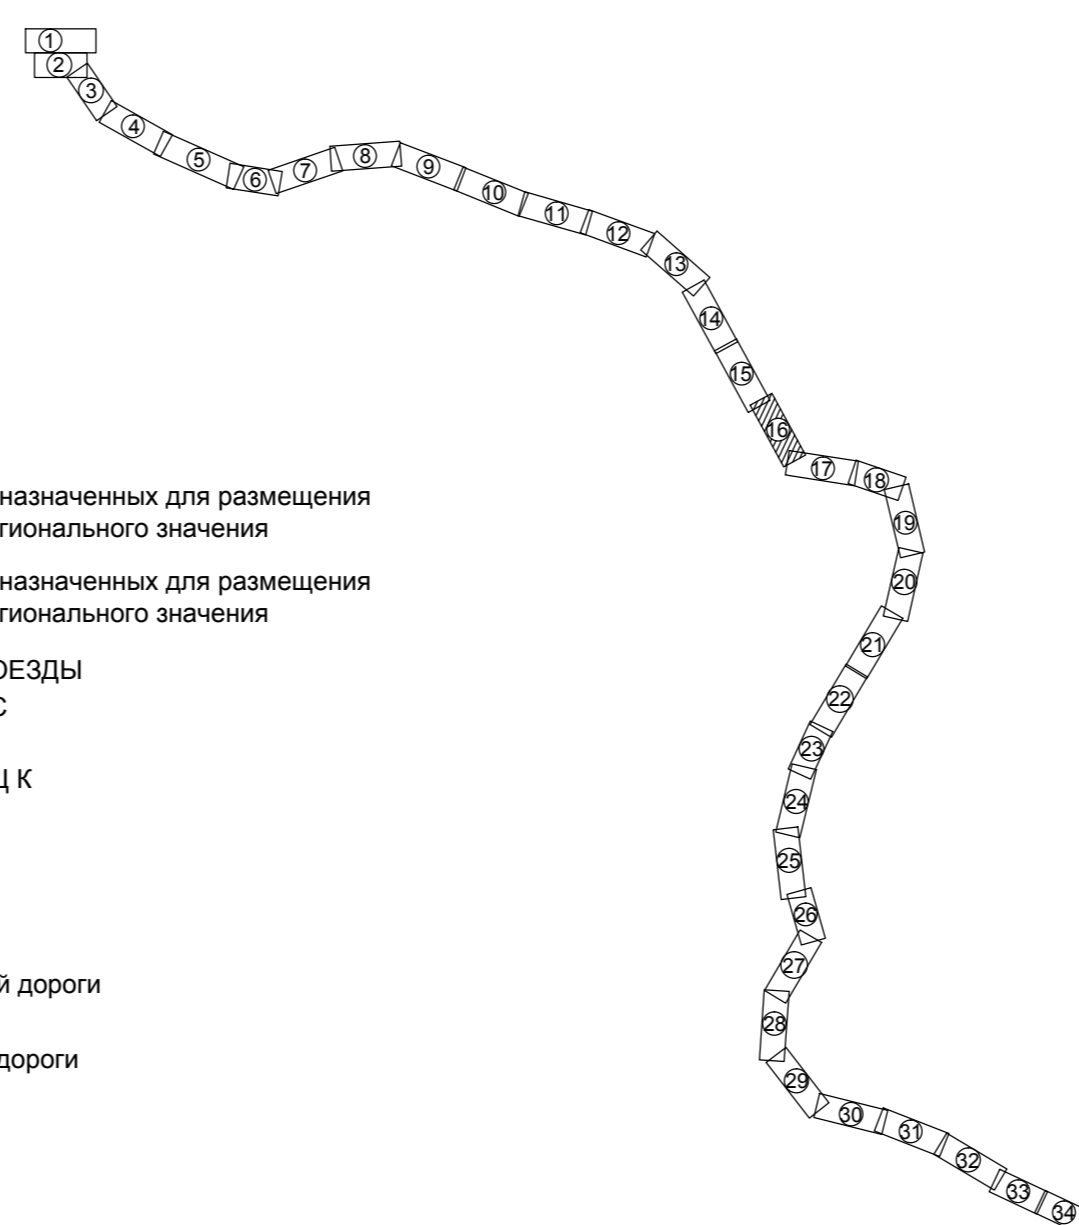

Условные обозначения

- ТЕРРИТОРИАЛЬНОЕ УСТРОЙСТВО**
- граница кадастрового квартала
 - 70:14:0300096 кадастровый номер кадастрового квартала
 - 70:14:0300094:1 кадастровый номер земельного участка
- ИСПОЛЬЗОВАНИЕ ТЕРРИТОРИИ**
- земли сельскохозяйственного назначения
 - земли населенных пунктов
 - земли лесного фонда
- ЗОНЫ С ОСОБИМИ УСЛОВИЯМИ ИСПОЛЬЗОВАНИЯ ТЕРРИТОРИИ**
- придорожные полосы автомобильных дорог
 - 290 поворотные точки придорожной полосы автомобильной дороги

- МЕЖЕВАНИЕ ТЕРРИТОРИИ**
- красные линии, обозначающие существующие, планируемые (изменяемые и вновь образуемые) границы зон размещения автомобильной дороги общего пользования регионального значения
 - линии отступа от красных линий в целях определения места допустимого размещения зданий, строений, сооружений
 - границы земельных участков, занесенных в ГКН, в том числе границы земельных участков, на которых расположены сети инженерно-технического обеспечения, линии электропередачи, линии связи, трубопроводы, автомобильные дороги
 - 327 поворотные точки земельных участков
 - Границы земельных участков ЗУ60, предназначенных для размещения объектов капитального строительства регионального значения
 - Границы земельных участков ЗУ73, предназначенных для размещения объектов капитального строительства регионального значения
 - Границы земельных участков ЗУ74, предназначенных для размещения объектов капитального строительства регионального значения

- Границы земельных участков ЗУ75, предназначенных для размещения объектов капитального строительства регионального значения
- Границы земельных участков ЗУ98, предназначенных для размещения объектов капитального строительства регионального значения
- ЛИНИИ, ОБОЗНАЧАЮЩИЕ ДОРОГИ, УЛИЦЫ, ПРОЕЗДЫ ОБЪЕКТЫ ТРАНСПОРТНОЙ ИНФРАСТРУКТУРЫ С УКАЗАНИЕМ МЕСТ И ТИПОВ ПЕРЕСЕЧЕНИЙ И ПРИМЫКАНИЙ АВТОМОБИЛЬНЫХ ДОРОГ И УЛИЦ К ПРОЕКТИРУЕМОЙ АВТОМОБИЛЬНОЙ ДОРОГЕ РЕГИОНАЛЬНОГО ЗНАЧЕНИЯ
- водопропускная труба
- откос проектируемой автомобильной дороги
- ось проектируемой автомобильной дороги регионального значения
- 294

Томская область
Томский район
МО "Межениновское сельское поселение"

Примечания:

- публичные сервитуты на земельные участки - отсутствуют;
- объекты археологического наследия - отсутствуют.

					427-16-с17-ППЛ-ПМ				
					Строительство автомобильной дороги Томск - Тайга в Томской и Кемеровской областях				
Изм.	Кол. уч.	Лист	№ док.	Подпись	Дата	Проект межевания	Стадия	Лист	Листов
Разработчик	Ярославлин	27	07	18	27.07.18				
Проверил	Кабилова	27	07	18	27.07.18				
Глав. спец.	Аболонков	27	07	18	27.07.18		П	16	
Н.контр.	Маслова	27	07	18	27.07.18	Чертеж проекта межевания территории М 1:2000	РОСИНСТАЛ ПРОЕКТ		
ГИП	Казakov	27	07	18	27.07.18				

Согласовано
Взам. инв. №
Подп. и дата
Инв. № подл.