



Томская область  
Томский район  
МО "Межениновское сельское поселение"


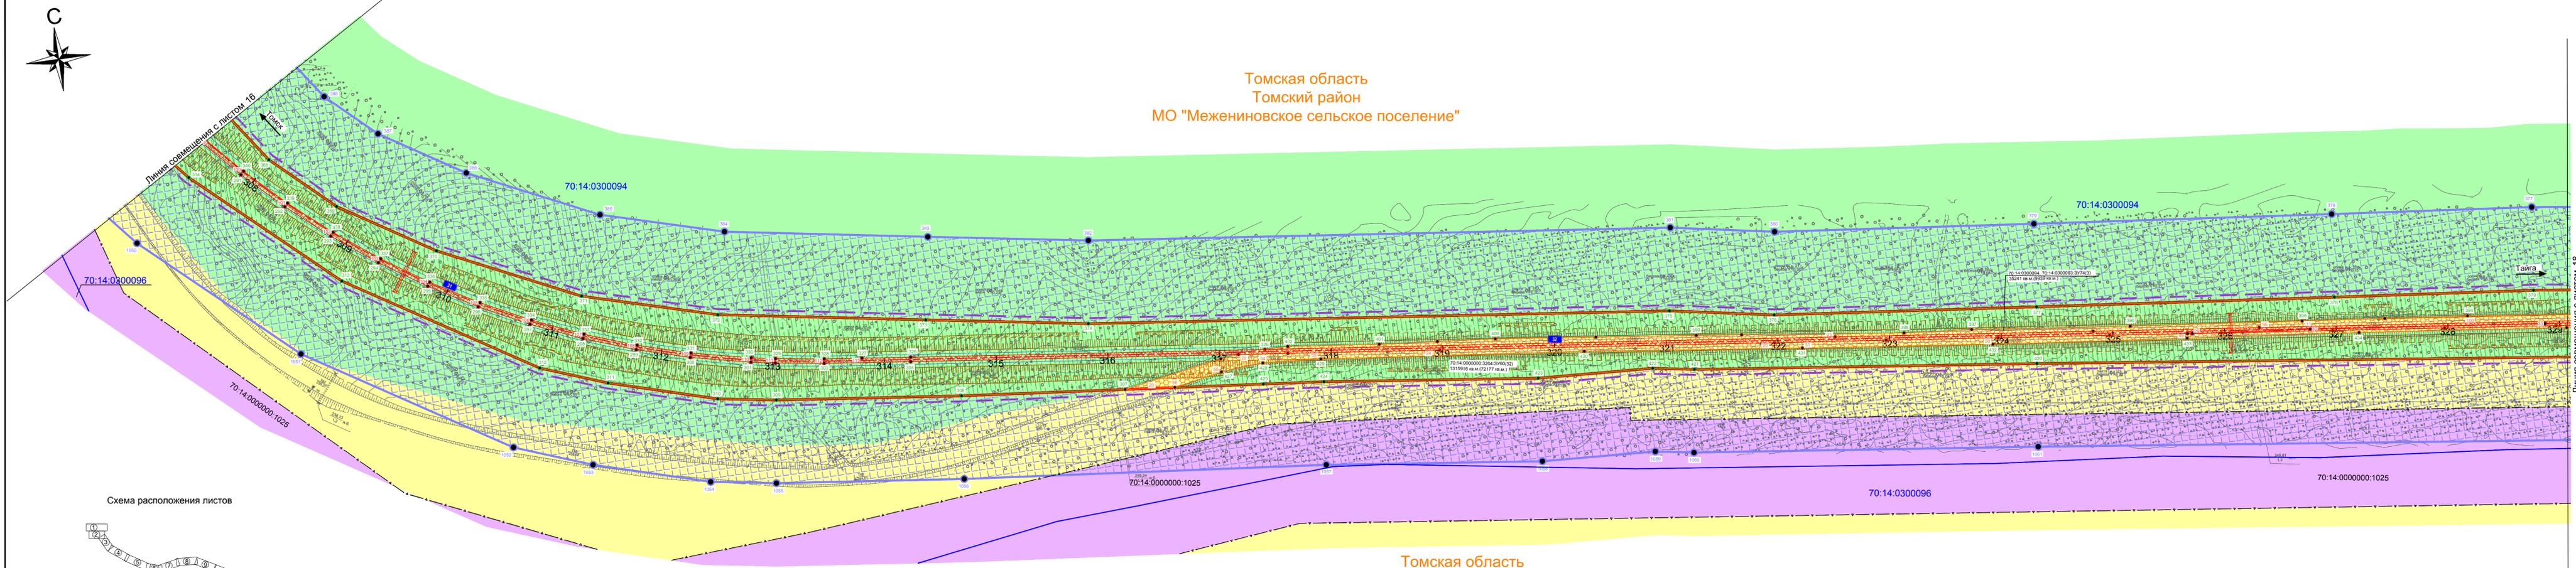


Схема расположения листов

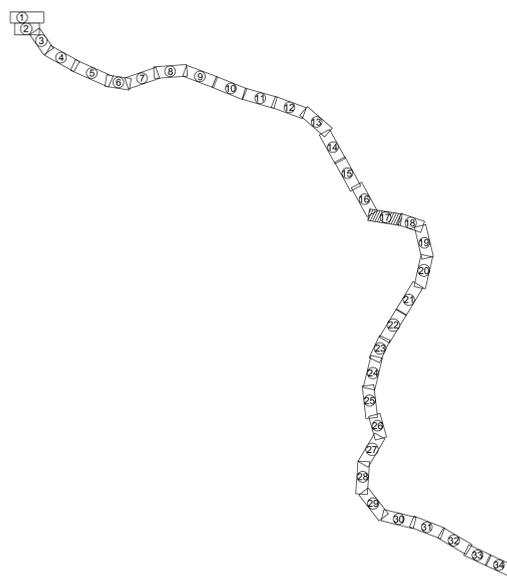

Томская область  
Томский район  
МО "Межениновское сельское поселение"

Условные обозначения

- ТЕРРИТОРИАЛЬНОЕ УСТРОЙСТВО**
- граница кадастрового квартала
  - 70:14:0300096 кадастровый номер кадастрового квартала
  - 70:14:0000000:1025 кадастровый номер земельного участка
- ИСПОЛЬЗОВАНИЕ ТЕРРИТОРИИ**
- земли сельскохозяйственного назначения
  - земли населенных пунктов
  - земли лесного фонда

- ЛИНИИ, ОБОЗНАЧАЮЩИЕ ДОРОГИ, УЛИЦЫ, ПРОЕЗДЫ**
- ОБЪЕКТЫ ТРАНСПОРТНОЙ ИНФРАСТРУКТУРЫ С УКАЗАНИЕМ МЕСТ И ТИПОВ ПЕРЕСЕЧЕНИЙ И ПРИМЫКАНИЙ АВТОМОБИЛЬНЫХ ДОРОГ И УЛИЦ К ПРОЕКТИРУЕМОЙ АВТОМОБИЛЬНОЙ ДОРОГЕ РЕГИОНАЛЬНОГО ЗНАЧЕНИЯ
- водопропускная труба
  - откос проектируемой автомобильной дороги
  - 318 ось проектируемой автомобильной дороги регионального значения
- ЗОНЫ С ОСОБЫМИ УСЛОВИЯМИ ИСПОЛЬЗОВАНИЯ ТЕРРИТОРИИ**
- придорожные полосы автомобильных дорог
  - 308 поворотные точки придорожной полосы автомобильной дороги

- МЕЖЕВАНИЕ ТЕРРИТОРИИ**
- красные линии, обозначающие существующие, планируемые (изменяемые и вновь образуемые) границы зон размещения автомобильной дороги общего пользования регионального значения
  - линии отступа от красных линий в целях определения места допустимого размещения зданий, строений, сооружений
  - границы земельных участков, занесенных в ГКН, в том числе границы земельных участков, на которых расположены сети инженерно-технического обеспечения, линии электропередачи, линии связи, трубопроводы, автомобильные дороги
  - 283 поворотные точки земельных участков
  - Границы земельных участков ЗУ60, предназначенных для размещения объектов капитального строительства регионального значения
  - Границы земельных участков ЗУ98, предназначенных для размещения объектов капитального строительства регионального значения
  - Границы земельных участков ЗУ74, предназначенных для размещения объектов капитального строительства регионального значения

**Примечания:**  
- публичные сервитуты на земельные участки - отсутствуют;  
- объекты археологического наследия - отсутствуют.

|             |            |      |          |           |          |   |                  |      |        |
|-------------|------------|------|----------|-----------|----------|---|------------------|------|--------|
|             |            |      |          |           |          | 427-16-с17-ППЛ-ПМ   |                  |      |        |
|             |            |      |          |           |          | Строительство автомобильной дороги Томск - Тайга в Томской и Кемеровской областях |                  |      |        |
| Изм.        | Кол.уч.    | Лист | № док.   | Подпись   | Дата     | Проект межевания  | Стадия           | Лист | Листов |
| Разработчик | Ярославлин | 17   | 27.07.18 | [Подпись] | 27.07.18 |   | П                | 17   |        |
| Проверил    | Кабилова   | 17   | 27.07.18 | [Подпись] | 27.07.18 |   |                  |      |        |
| Глав. спец. | Аболонков  | 17   | 27.07.18 | [Подпись] | 27.07.18 |   |                  |      |        |
| Н.контр.    | Маслова    | 17   | 27.07.18 | [Подпись] | 27.07.18 | Чертеж проекта межевания территории М 1:2000                                      | РОСИНСТАЛ ПРОЕКТ |      |        |
| ГИП         | Казakov    | 17   | 27.07.18 | [Подпись] | 27.07.18 |   | Формат А3х       |      |        |