

Томская область
Томский район
МО "Межениновское сельское поселение"


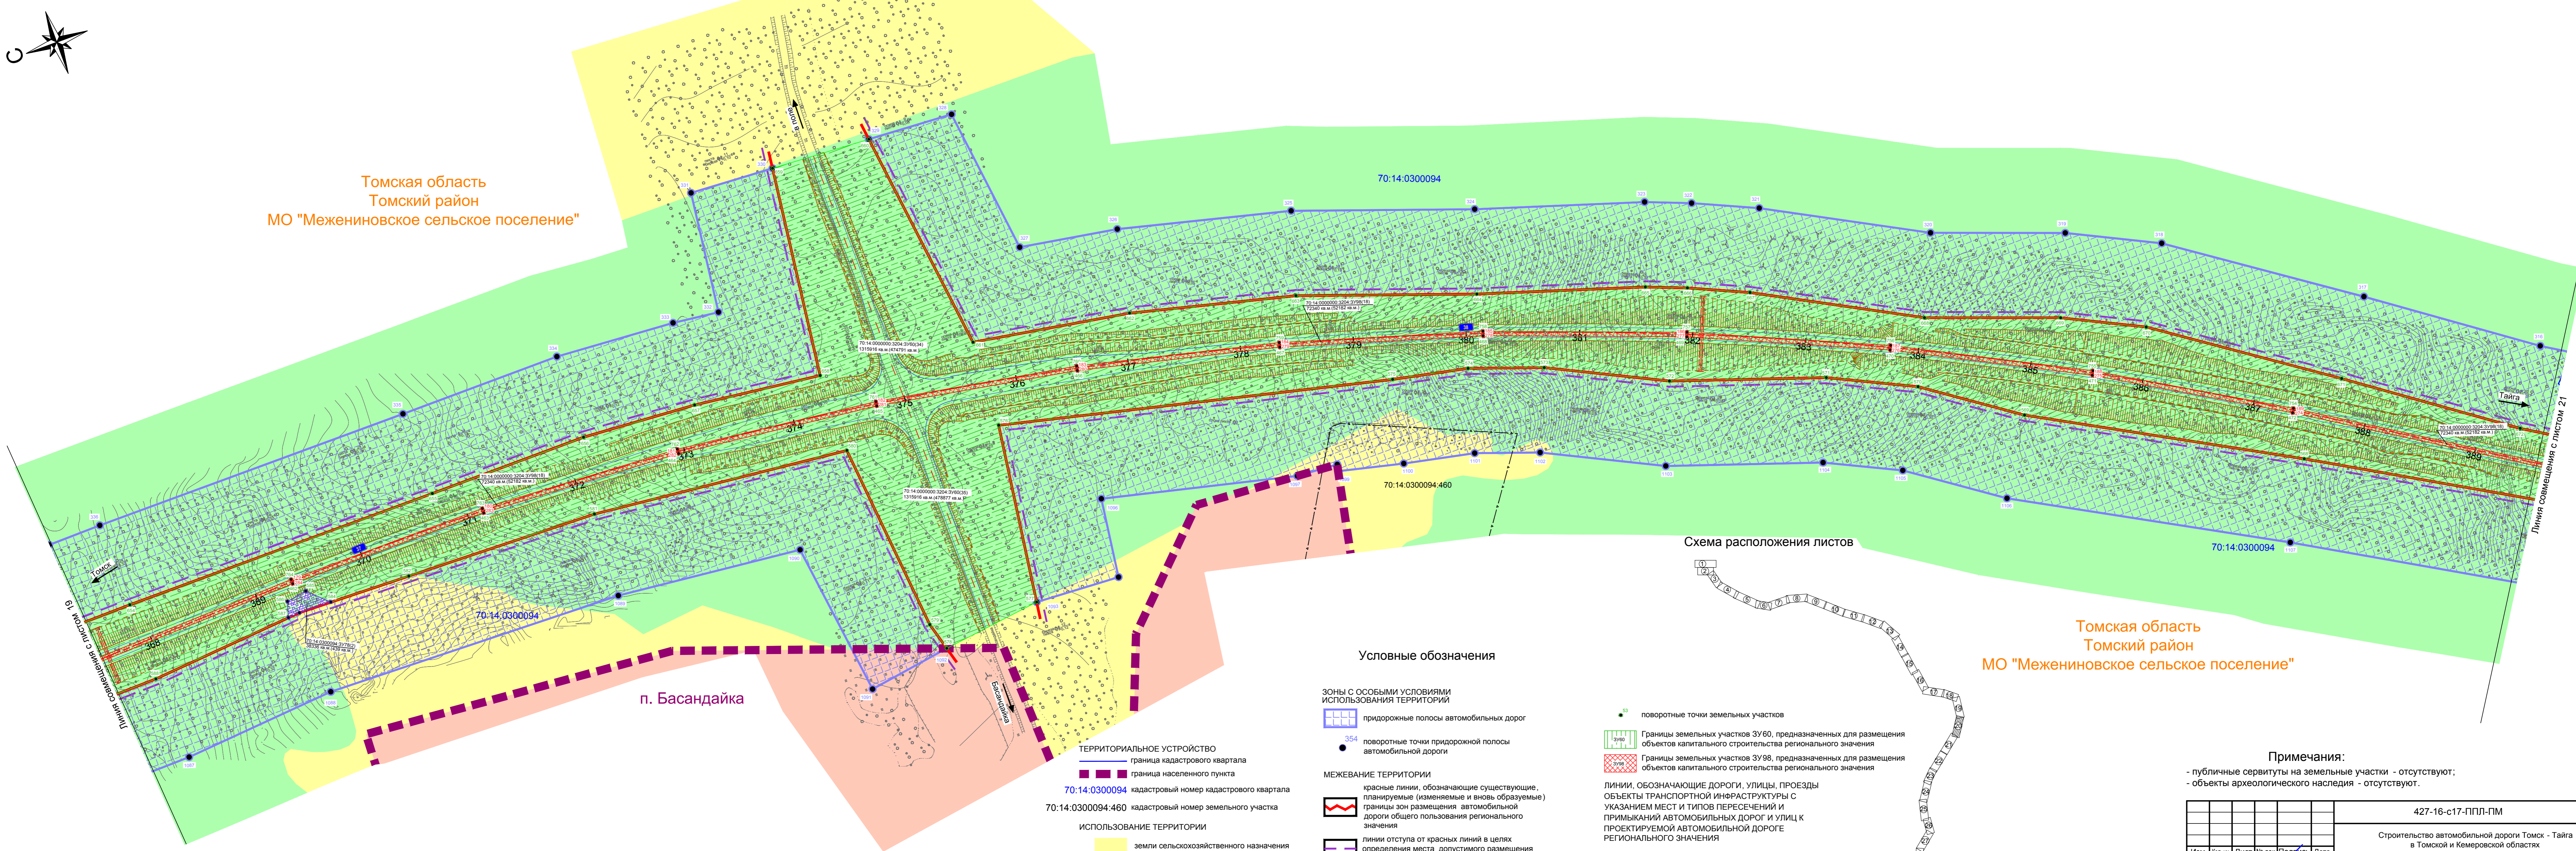


Схема расположения листов

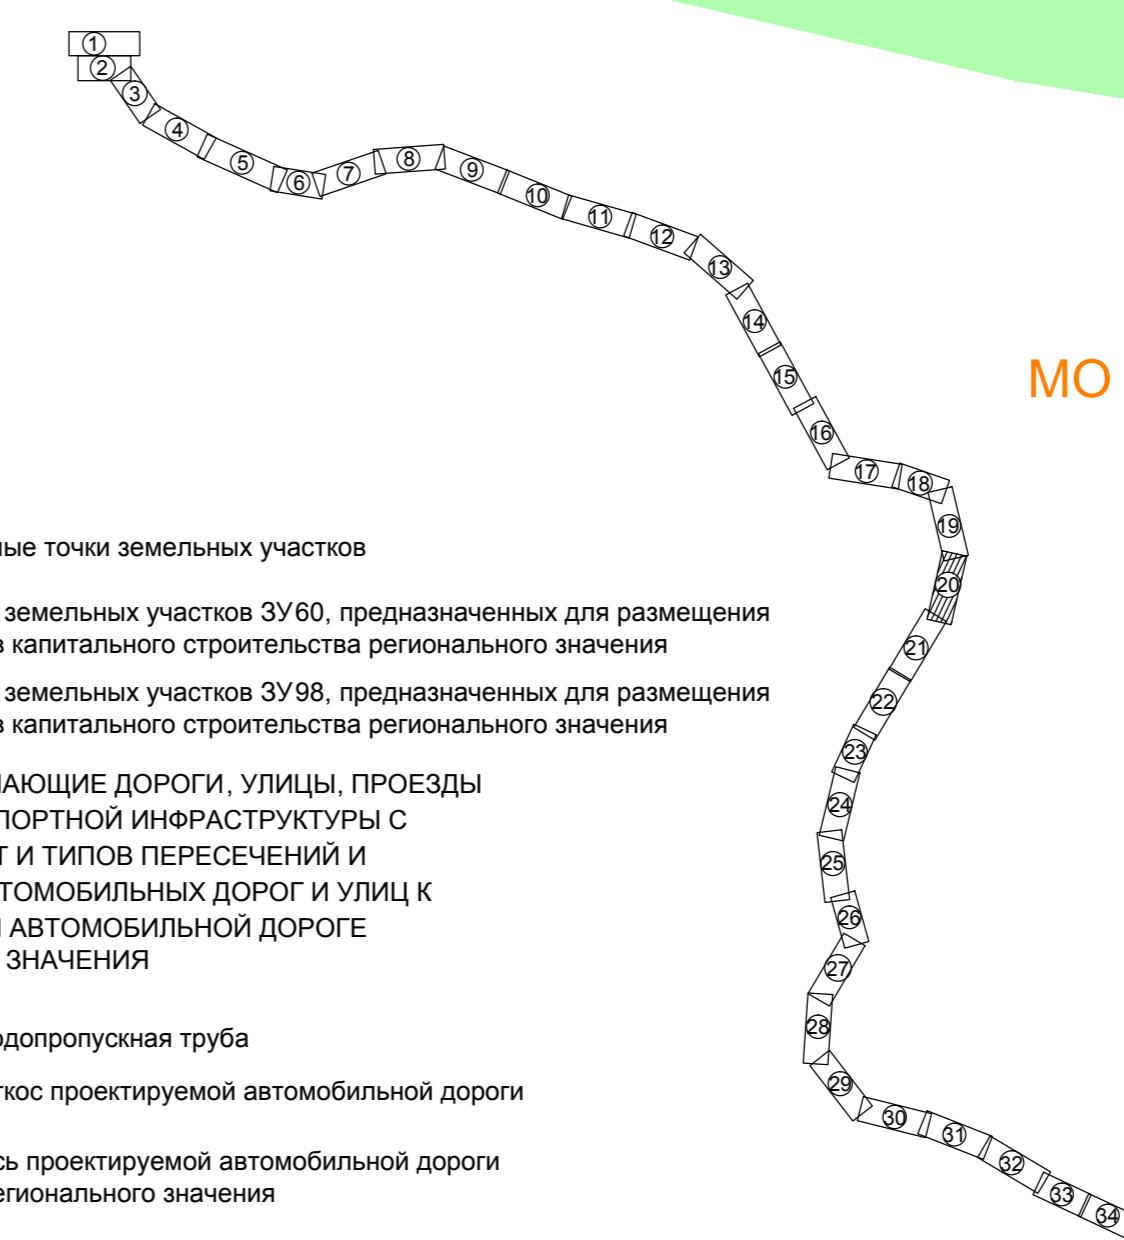

Томская область
Томский район
МО "Межениновское сельское поселение"

Условные обозначения

- Зоны с особыми условиями использования территорий**
 - придорожные полосы автомобильных дорог
 - поворотные точки придорожной полосы автомобильной дороги
- МЕЖЕВАНИЕ ТЕРРИТОРИИ**
 - красные линии, обозначающие существующие, планируемые (изменяемые и вновь образуемые) границы зон размещения автомобильной дороги общего пользования регионального значения
 - линии отступа от красных линий в целях определения места допустимого размещения зданий, строений, сооружений
 - границы земельных участков, занесенных в ГКН, в том числе границы земельных участков, на которых расположены сети инженерно-технического обеспечения, линии электропередачи, линии связи, трубопроводы, автомобильные дороги
- ЛИНИИ, ОБОЗНАЧАЮЩИЕ ДОРОГИ, УЛИЦЫ, ПРОЕЗДЫ ОБЪЕКТЫ ТРАНСПОРТНОЙ ИНФРАСТРУКТУРЫ С УКАЗАНИЕМ МЕСТ И ТИПОВ ПЕРЕСЕЧЕНИЙ И ПРИМЫКАНИЙ АВТОМОБИЛЬНЫХ ДОРОГ И УЛИЦ К ПРОЕКТИРУЕМОЙ АВТОМОБИЛЬНОЙ ДОРОГЕ РЕГИОНАЛЬНОГО ЗНАЧЕНИЯ**
 - водопропускная труба
 - откос проектируемой автомобильной дороги
 - ось проектируемой автомобильной дороги регионального значения
- ИСПОЛЬЗОВАНИЕ ТЕРРИТОРИИ**
 - земли сельскохозяйственного назначения
 - земли населенных пунктов
 - земли лесного фонда
- ТЕРРИТОРИАЛЬНОЕ УСТРОЙСТВО**
 - граница кадастрового квартала
 - граница населенного пункта
- поворотные точки земельных участков**
- Границы земельных участков ЗУ60, предназначенных для размещения объектов капитального строительства регионального значения**
- Границы земельных участков ЗУ98, предназначенных для размещения объектов капитального строительства регионального значения**

70:14:0300094
70:14:0300094:460

ИСПОЛЬЗОВАНИЕ ТЕРРИТОРИИ
земли сельскохозяйственного назначения
земли населенных пунктов
земли лесного фонда

Примечания:
- публичные сервитуты на земельные участки - отсутствуют;
- объекты археологического наследия - отсутствуют.

427-16-с17-ППЛ-ПМ				
Строительство автомобильной дороги Томск - Тайга в Томской и Кемеровской областях				
Проект межевания			Стадия	Лист
			П	20
Чертеж проекта межевания территории М 1:2000				
Изм.	Кол.уч.	Лист № док.	Подпись	Дата
Разработчик	Ярославлин	27.07.18		
Проверил	Кабинова	27.07.18		
Глав.спец	Аболонков	27.07.18		
Н.контр.	Маслова	27.07.18		
ГИП	Казаков	27.07.18		

Согласовано
Взам. инв. №
Подп. и дата
Инв. № подл.