

Томская область
Томский район
МО "Межениновское сельское поселение"


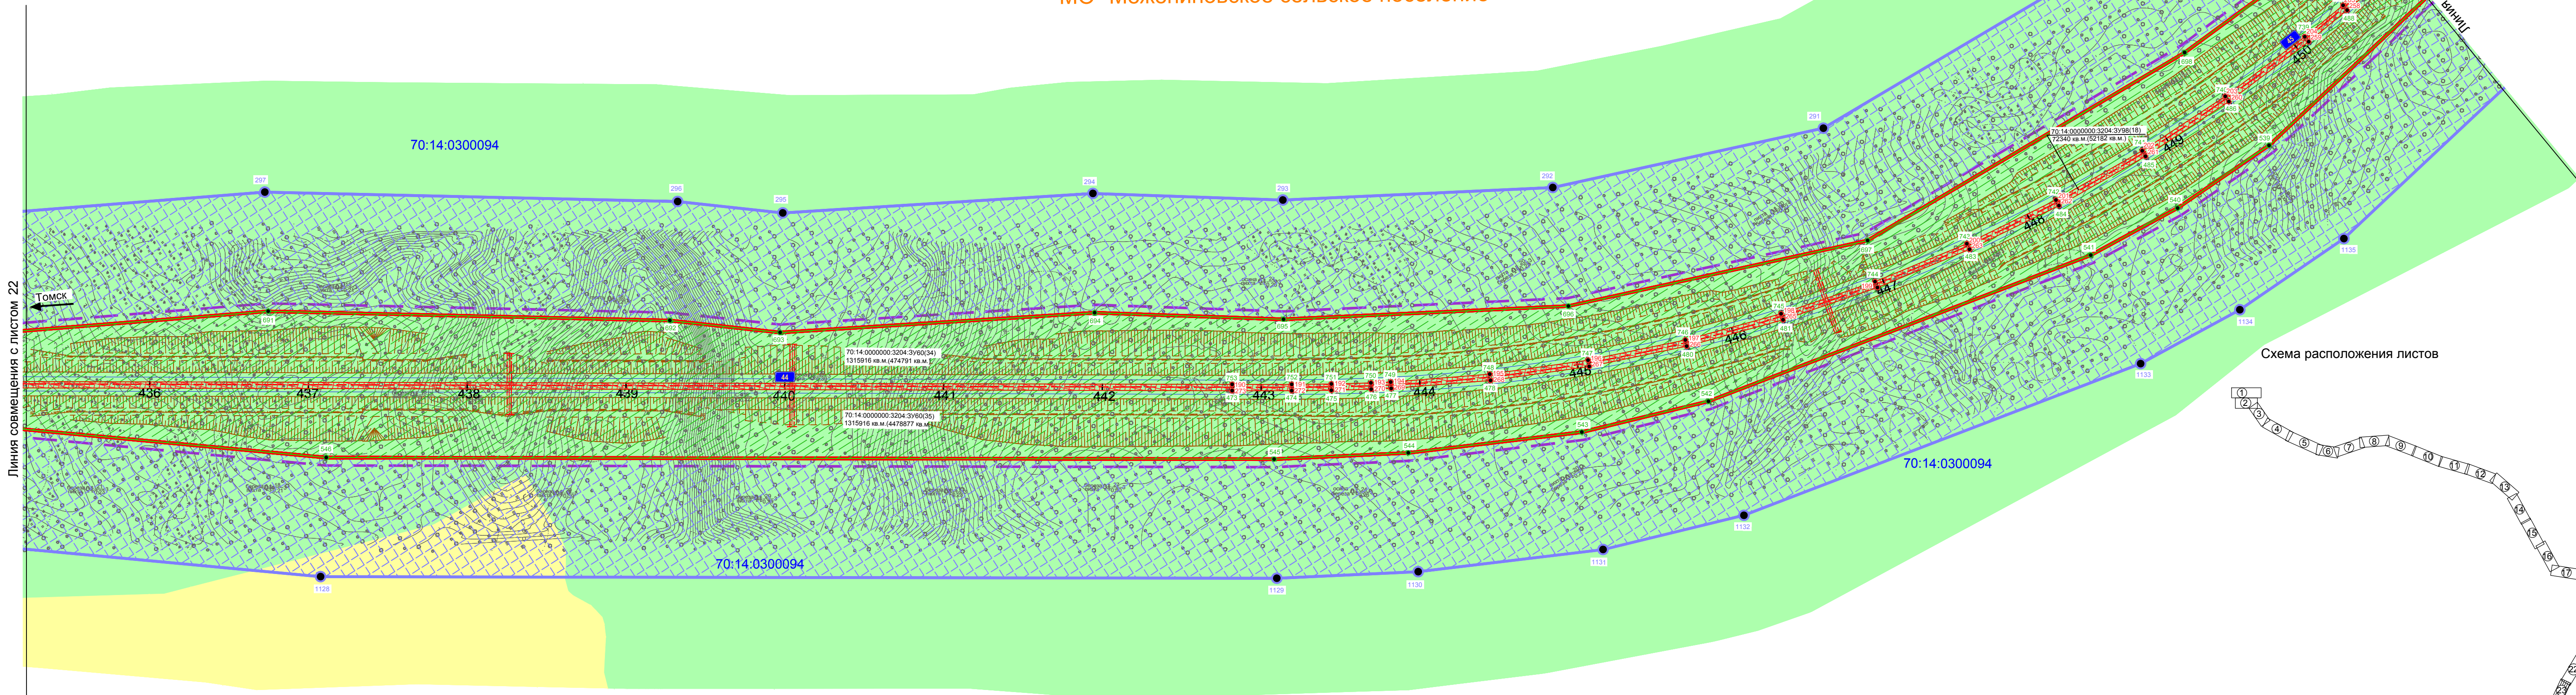


Схема расположения листов

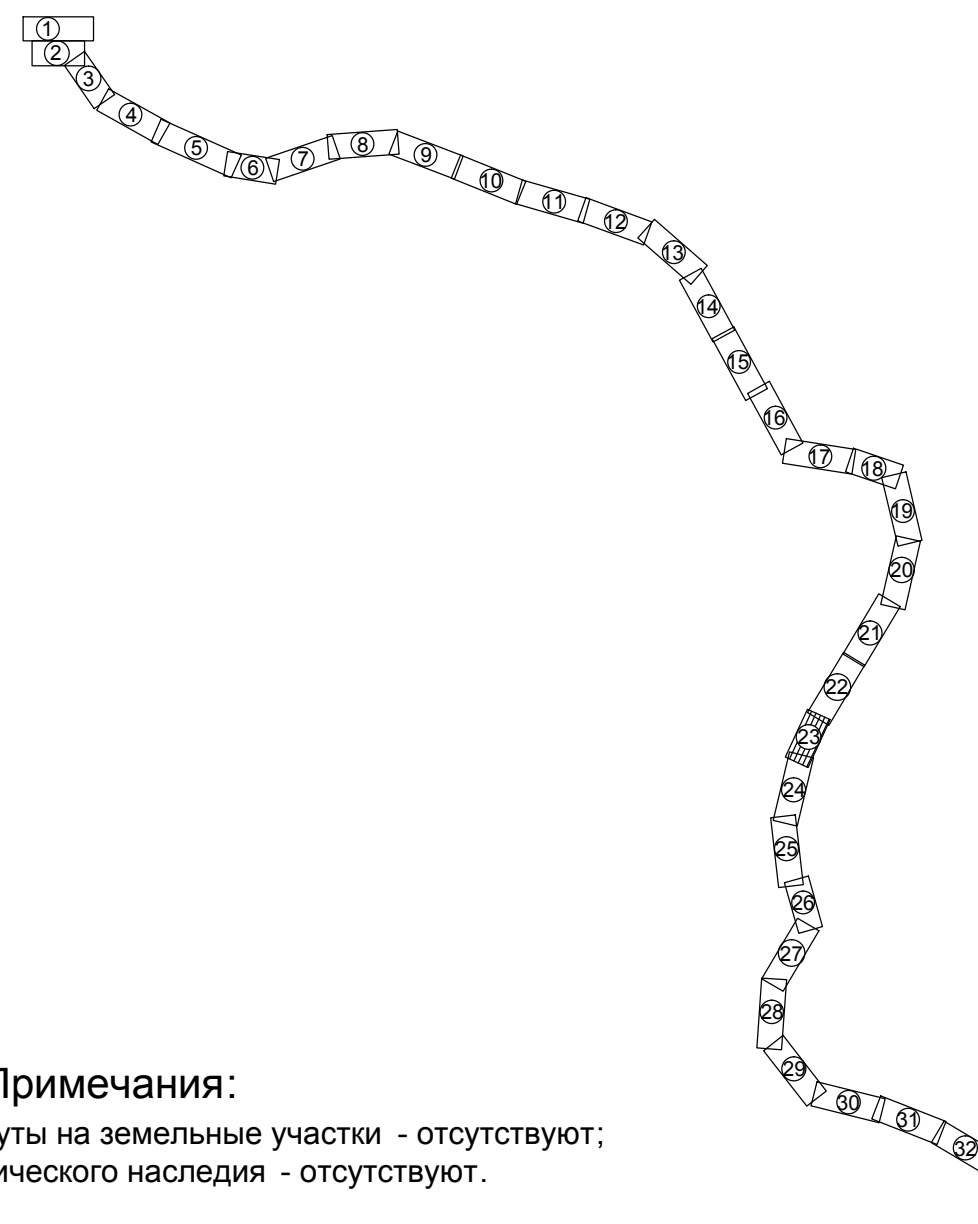

Томская область
Томский район
МО "Межениновское сельское поселение"

Условные обозначения

- ТЕРРИТОРИАЛЬНОЕ УСТРОЙСТВО**
70:14:0300094 кадастровый номер кадастрового квартала
- ИСПОЛЬЗОВАНИЕ ТЕРРИТОРИИ**
- земли сельскохозяйственного назначения
 - земли лесного фонда
- ЗОНЫ С ОСОБЫМИ УСЛОВИЯМИ ИСПОЛЬЗОВАНИЯ ТЕРРИТОРИИ**
- придорожные полосы автомобильных дорог
 - 378 поворотные точки придорожной полосы автомобильной дороги

- ЛИНИИ, ОБОЗНАЧАЮЩИЕ ДОРОГИ, УЛИЦЫ, ПРОЕЗДЫ**
ОБЪЕКТЫ ТРАНСПОРТНОЙ ИНФРАСТРУКТУРЫ С УКАЗАНИЕМ МЕСТ И ТИПОВ ПЕРЕСЕЧЕНИЙ И ПРИМЫКАНИЙ АВТОМОБИЛЬНЫХ ДОРОГ И УЛИЦ К ПРОЕКТИРУЕМОЙ АВТОМОБИЛЬНОЙ ДОРОГЕ РЕГИОНАЛЬНОГО ЗНАЧЕНИЯ
- водопропускная труба
 - откос проектируемой автомобильной дороги
 - 438 ось проектируемой автомобильной дороги регионального значения
- МЕЖЕВАНИЕ ТЕРРИТОРИИ**
- красные линии, обозначающие существующие, планируемые (изменяемые и вновь образуемые) границы зон размещения автомобильной дороги общего пользования регионального значения

- линии отступа от красных линий в целях определения места допустимого размещения зданий, строений, сооружений
- границы земельных участков, занесенных в ГКН, в том числе границы зон размещения объектов капитального строительства регионального значения
- поворотные точки земельных участков
- Границы земельных участков ЗУ60, предназначенных для размещения объектов капитального строительства регионального значения
- Границы земельных участков ЗУ98, предназначенных для размещения объектов капитального строительства регионального значения

Примечания:

- публичные сервитуты на земельные участки - отсутствуют;
- объекты археологического наследия - отсутствуют.

427-16-с17-ППЛ-ПМ				
Строительство автомобильной дороги Томск - Тайга в Томской и Кемеровской областях				
Изм.	Коп. уз.	Лист	№ док.	Подпись
Разраб.	Ярославкин	27	07.18	
Проверил	Кабирова	27	07.18	
Глав. спец.	Аболонков	27	07.18	
Н. контроль	Маслова	27	07.18	
ГИП	Казakov	27	07.18	
Проект межевания		Стадия	Лист	Листов
		П	23	
Чертеж проекта межевания территории М 1:2000		РОСИНСТАЛ ПРОЕКТ		

Согласовано
Взам. инв. №
Подп. и дата
Инв. № подл.