



Кемеровская область
МО "Тайгинский городской округ"

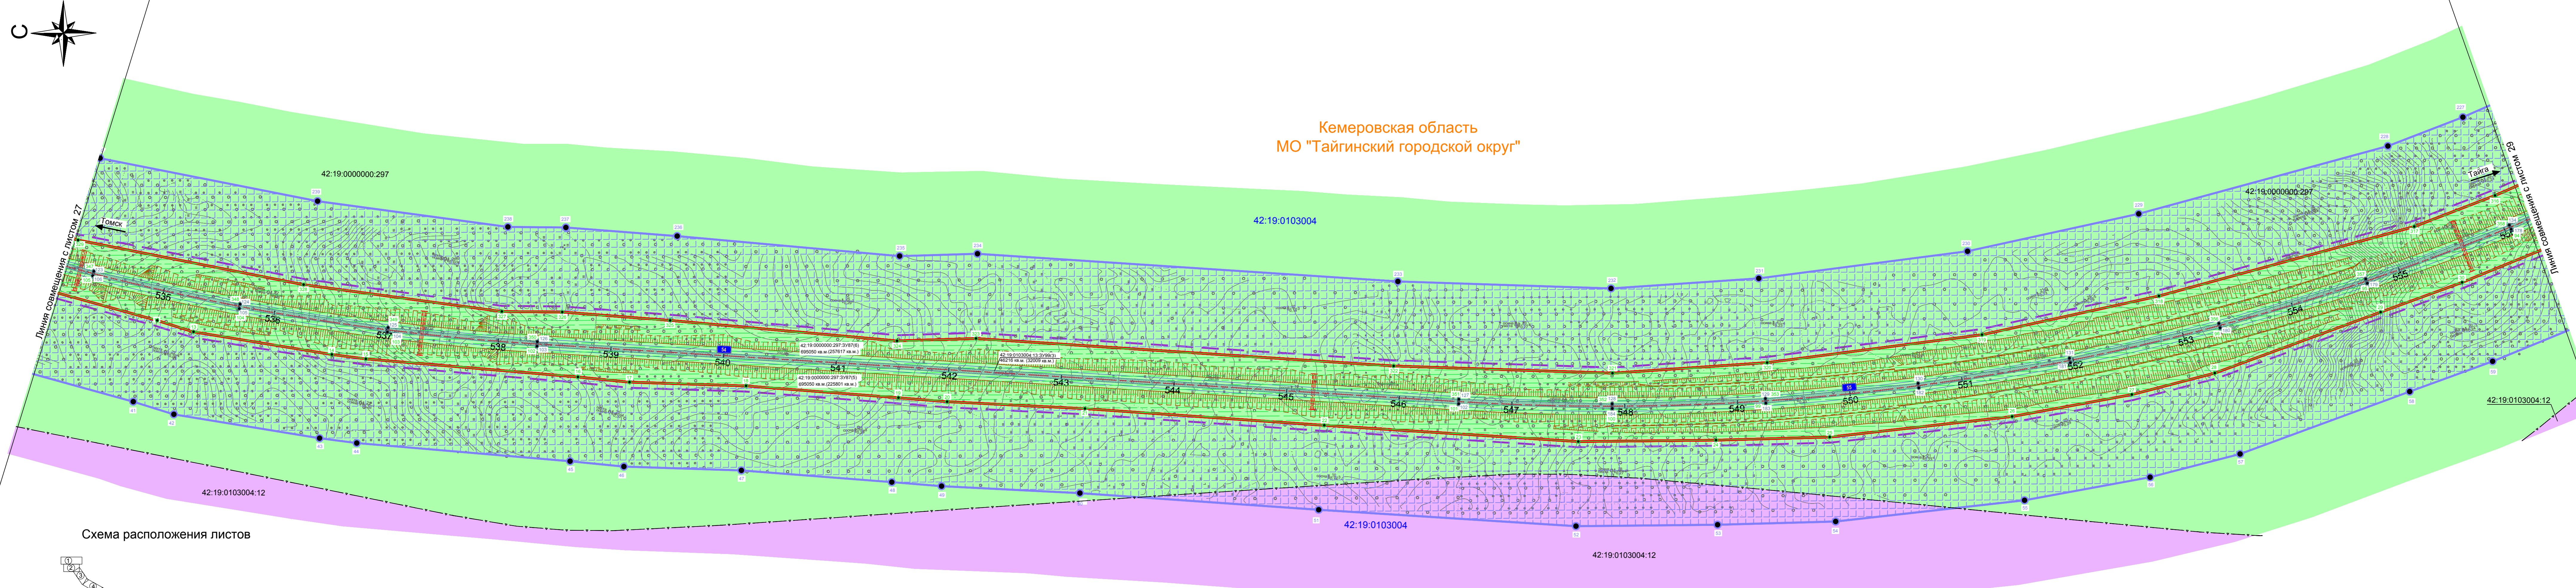

Кемеровская область
МО "Тайгинский городской округ"

Схема расположения листов

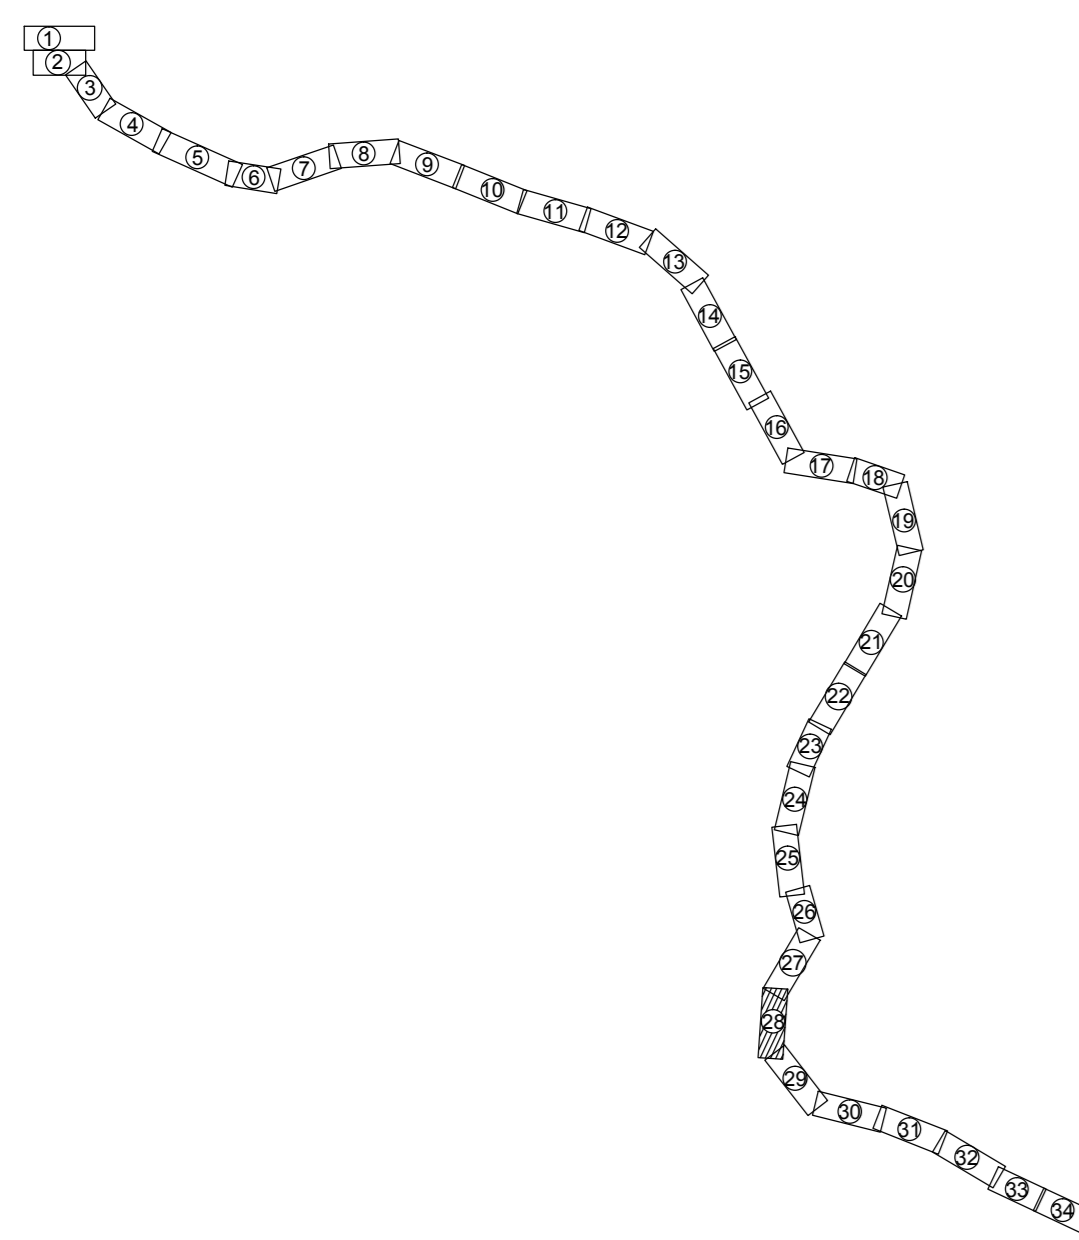

- ТЕРРИТОРИАЛЬНОЕ УСТРОЙСТВО**
- граница кадастрового квартала
 - граница муниципального образования
 - граница населенного пункта
- 42:19:0103004 кадастровый номер кадастрового квартала
42:19:0103004:12 кадастровый номер земельного участка
- ИСПОЛЬЗОВАНИЕ ТЕРРИТОРИИ**
- земли лесного фонда
 - земли промышленности, энергетики, транспорта, связи, радиовещания, телевидения, информатики, земли для обеспечения космической деятельности, земли обороны, безопасности и земли иного специального назначения
- ЗОНЫ С ОСОБЫМИ УСЛОВИЯМИ ИСПОЛЬЗОВАНИЯ ТЕРРИТОРИИ**
- придорожные полосы автомобильных дорог

Условные обозначения

- 961** поворотные точки придорожной полосы автомобильной дороги
- МЕЖЕВАНИЕ ТЕРРИТОРИИ**
- красные линии, обозначающие существующие, планируемые (изменяемые и вновь образуемые) границы зон размещения автомобильной дороги общего пользования регионального значения
 - линии отступа от красных линий в целях определения места допустимого размещения зданий, строений, сооружений
 - границы земельных участков, занесенных в ГКН, в том числе границы земельных участков, на которых расположены сети инженерно-технического обеспечения, линии электропередачи, линии связи, трубопроводы, автомобильные дороги
 - поворотные точки земельных участков
 - Границы земельных участков ЗУ87, предназначенных для размещения объектов капитального строительства регионального значения
 - Границы земельных участков ЗУ99, предназначенных для размещения объектов капитального строительства регионального значения

- ЛИНИИ, ОБОЗНАЧАЮЩИЕ ДОРОГИ, УЛИЦЫ, ПРОЕЗДЫ ОБЪЕКТЫ ТРАНСПОРТНОЙ ИНФРАСТРУКТУРЫ С УКАЗАНИЕМ МЕСТ И ТИПОВ ПЕРЕСЕЧЕНИЙ И ПРИМЫКАНИЙ АВТОМОБИЛЬНЫХ ДОРОГ И УЛИЦ К ПРОЕКТИРУЕМОЙ АВТОМОБИЛЬНОЙ ДОРОГЕ РЕГИОНАЛЬНОГО ЗНАЧЕНИЯ**
- водопропускная труба
 - откос проектируемой автомобильной дороги
 - ось проектируемой автомобильной дороги регионального значения

Примечания:
- публичные сервитуты на земельные участки - отсутствуют;
- объекты археологического наследия - отсутствуют.

427-16-с17-ППЛ-ПМ				
Строительство автомобильной дороги Томск - Тайга в Томской и Кемеровской областях				
Изм.	Кол.уч.	Лист	№ док.	Подпись
Разраб.	Ярославлин	27	07.18	
Проверил	Кабилова	27	07.18	
Глав.спец	Аболонков	27	07.18	
Н.контр.	Маслова	27	07.18	
ГИП	Казakov	27	07.18	
Проект межевания			Стадия	Лист
			П	28
Чертеж проекта межевания территории М 1:2000			РОСИНСТАЛ ПРоект	