



Кемеровская область
МО "Тайгинский городской округ"


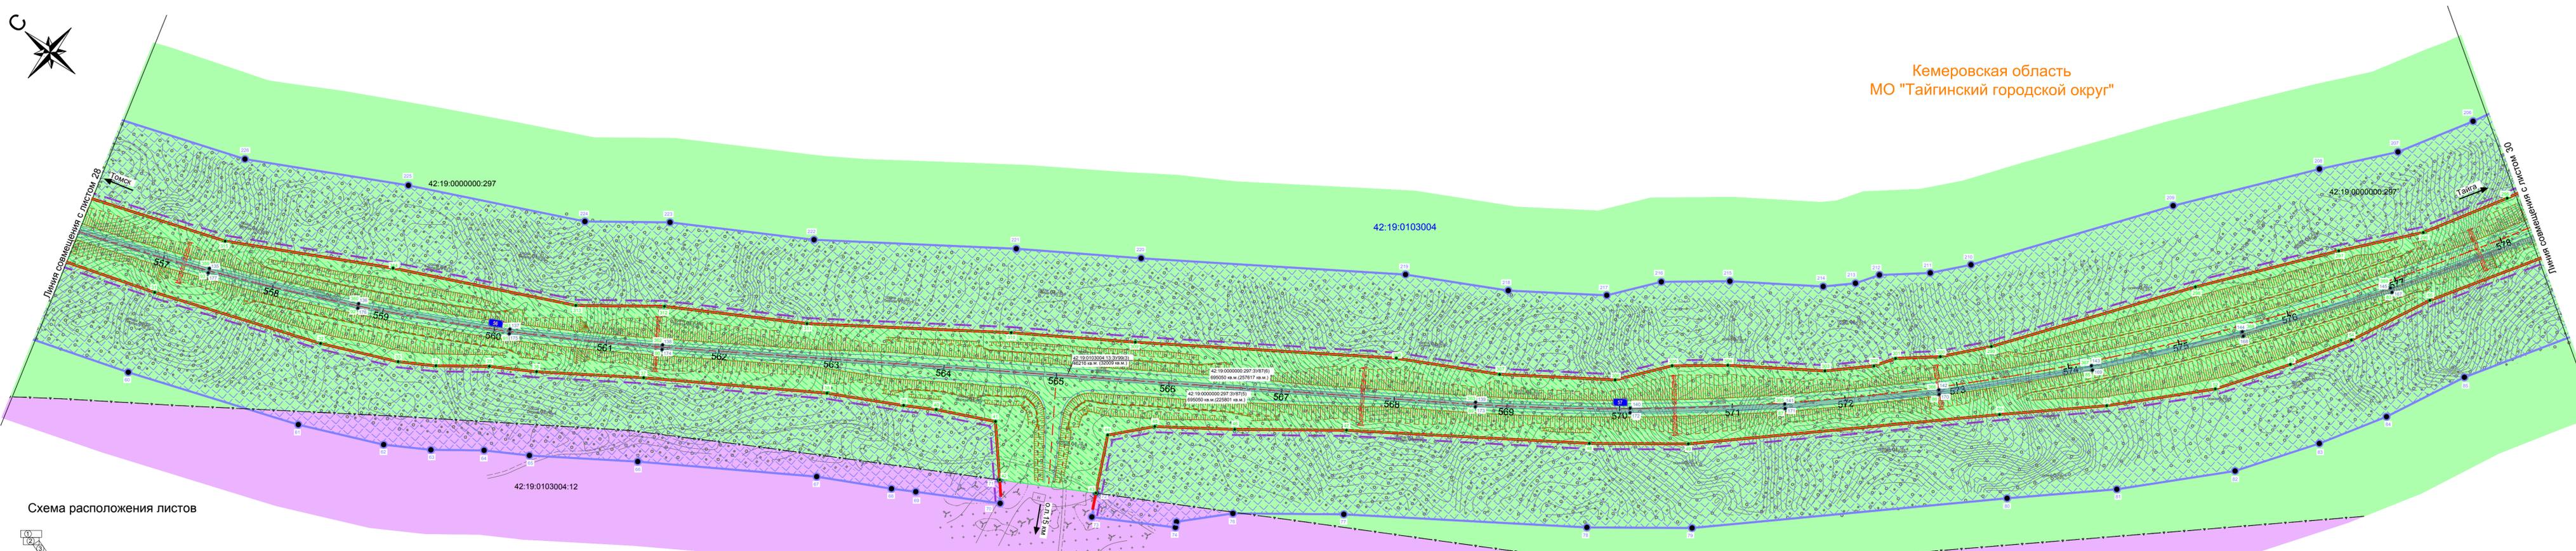


Схема расположения листов

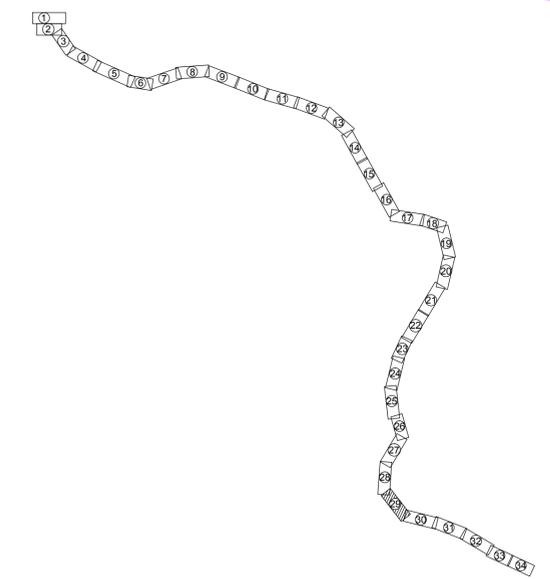

Кемеровская область
МО "Тайгинский городской округ"

ТЕРРИТОРИАЛЬНОЕ УСТРОЙСТВО

- граница муниципального образования
- 42:19:0103004 кадастровый номер кадастрового квартала
- 42:19:0103004:12 кадастровый номер земельного участка

ИСПОЛЬЗОВАНИЕ ТЕРРИТОРИИ

- земли лесного фонда
- земли промышленности, энергетики, транспорта, связи, радиовещания, телевидения, информатики, земли для обеспечения космической деятельности, земли обороны, безопасности и земли иного специального назначения
- земли сельскохозяйственного назначения

Условные обозначения

Зоны с особыми условиями использования территорий

- придорожные полосы автомобильных дорог
- поворотные точки придорожной полосы автомобильной дороги

МЕЖЕВАНИЕ ТЕРРИТОРИИ

- красные линии, обозначающие существующие, планируемые (изменяемые и вновь образуемые) границы зон размещения автомобильной дороги общего пользования регионального значения
- линии отступа от красных линий в целях определения места допустимого размещения зданий, строений, сооружений
- границы земельных участков, занесенных в ГКН, в том числе границы границы земельных участков, на которых расположены сети инженерно-технического обеспечения, линии электропередачи, линии связи, трубопроводы, автомобильные дороги
- поворотные точки земельных участков

- Границы земельных участков ЗУ87, предназначенных для размещения объектов капитального строительства регионального значения
- Границы земельных участков ЗУ99, предназначенных для размещения объектов капитального строительства регионального значения

ЛИНИИ, ОБОЗНАЧАЮЩИЕ ДОРОГИ, УЛИЦЫ, ПРОЕЗДЫ
ОБЪЕКТЫ ТРАНСПОРТНОЙ ИНФРАСТРУКТУРЫ С
УКАЗАНИЕМ МЕСТ И ТИПОВ ПЕРЕСЕЧЕНИЙ И
ПРИМЫКАНИЙ АВТОМОБИЛЬНЫХ ДОРОГ И УЛИЦ К
ПРОЕКТИРУЕМОЙ АВТОМОБИЛЬНОЙ ДОРОГЕ
РЕГИОНАЛЬНОГО ЗНАЧЕНИЯ

- водопропускная труба
- откос проектируемой автомобильной дороги
- ось проектируемой автомобильной дороги регионального значения

Примечания:
- публичные сервитуты на земельные участки - отсутствуют;
- объекты археологического наследия - отсутствуют.

| | | | | |
|---|------------|------|------------------|---------|
| 427-16-с17-ППЛ-ПМ | | | | |
| Строительство автомобильной дороги Томск - Тайга в Томской и Кемеровской областях | | | | |
| Изм. | Кол.уч. | Лист | № док. | Подпись |
| Разраб. | Ярославлин | 27 | 07.18 | |
| Проверил | Кабирова | 27 | 07.18 | |
| Глав.спец | Аболонков | 27 | 07.18 | |
| Н.контроль | Маслова | 27 | 07.18 | |
| ГИП | Казаков | 27 | 07.18 | |
| Проект межевания | | | Стадия | Лист |
| | | | П | 29 |
| Чертеж проекта межевания территории М 1:2000 | | | РОСИНСТАЛ ПРОЕКТ | |