

Кемеровская область МО "Тайгинский городской округ"


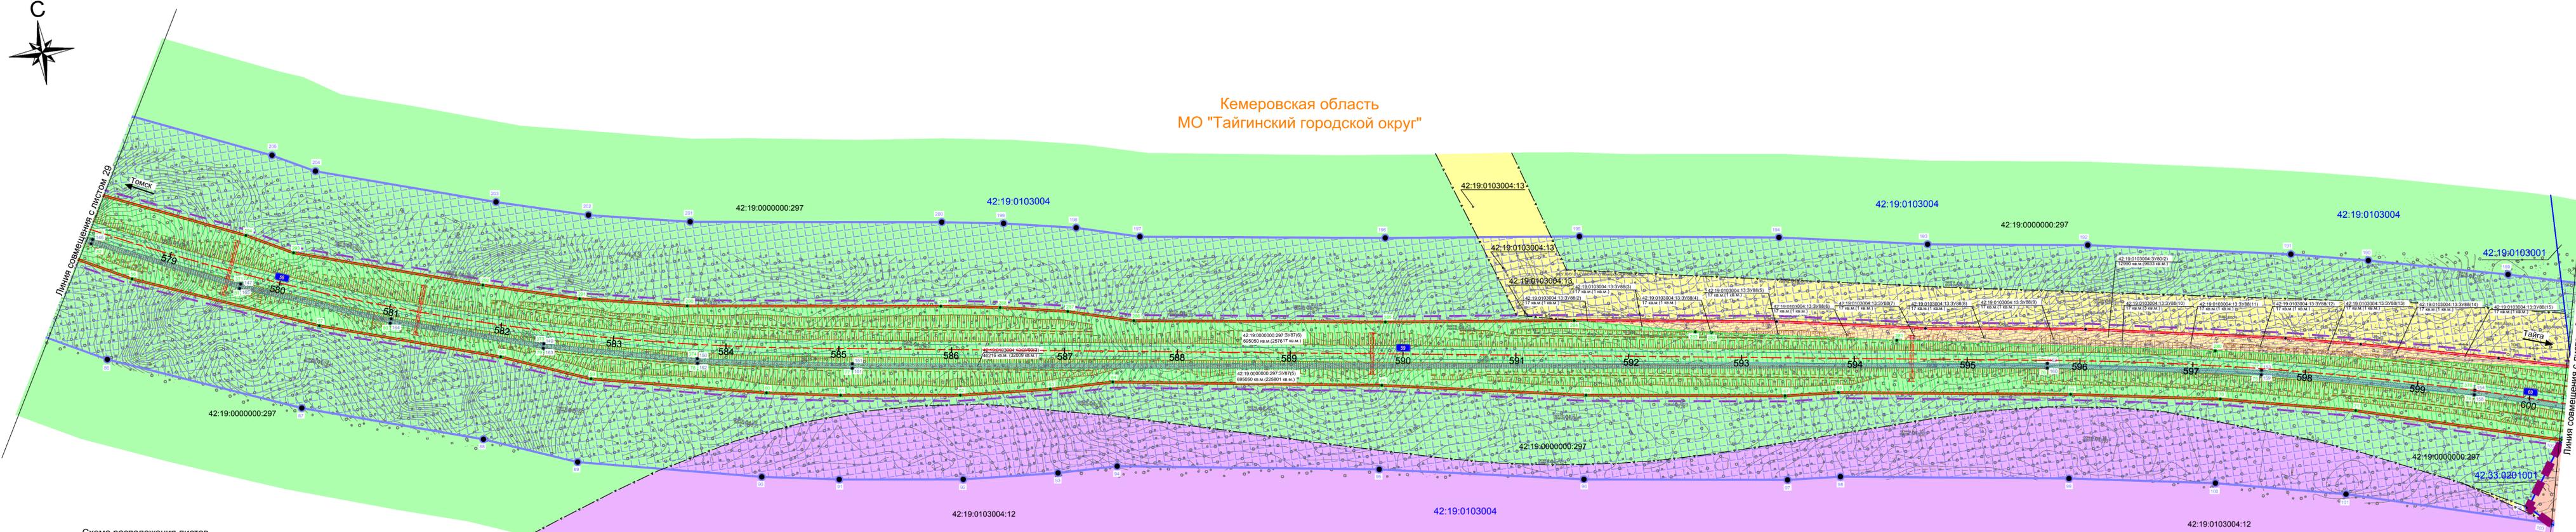


Схема расположения листов

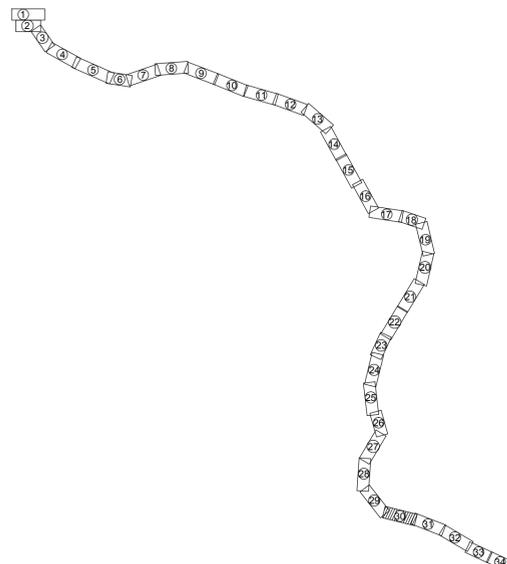

Кемеровская область МО "Тайгинский городской округ"

Условные обозначения

ТЕРРИТОРИАЛЬНОЕ УСТРОЙСТВО

- граница кадастрового квартала
- граница населенного пункта
- 42:19:0103004 кадастровый номер кадастрового квартала
- 42:19:0103004:12 кадастровый номер земельного участка

ИСПОЛЬЗОВАНИЕ ТЕРРИТОРИИ

- земли лесного фонда
- земли промышленности, энергетики, транспорта, связи, радиовещания, телевидения, информатики, земли для обеспечения космической деятельности, земли обороны, безопасности и земли иного специального назначения
- земли сельскохозяйственного назначения

ЛИНИИ, ОБОЗНАЧАЮЩИЕ ДОРОГИ, УЛИЦЫ, ПРОЕЗДЫ, ОБЪЕКТЫ ТРАНСПОРТНОЙ ИНФРАСТРУКТУРЫ С УКАЗАНИЕМ МЕСТ И ТИПОВ ПЕРЕСЕЧЕНИЙ И ПРИМЫКАНИЙ АВТОМОБИЛЬНЫХ ДОРОГ И УЛИЦ К ПРОЕКТИРУЕМОЙ АВТОМОБИЛЬНОЙ ДОРОГЕ РЕГИОНАЛЬНОГО ЗНАЧЕНИЯ

- водопропускная труба
- откос проектируемой автомобильной дороги
- ось проектируемой автомобильной дороги регионального значения

ЗОНЫ С ОСОБЫМИ УСЛОВИЯМИ ИСПОЛЬЗОВАНИЯ ТЕРРИТОРИИ

- придорожные полосы автомобильных дорог
- поворотные точки придорожной полосы автомобильной дороги

МЕЖЕВАНИЕ ТЕРРИТОРИИ

- красные линии, обозначающие существующие, планируемые (изменяемые и вновь образуемые) границы зон размещения автомобильной дороги общего пользования регионального значения
- линии отступа от красных линий в целях определения места допустимого размещения зданий, строений, сооружений
- границы земельных участков, занесенных в ГКН, в том числе границы земельных участков, на которых расположены сети инженерно-технического обеспечения, линии электропередачи, линии связи, трубопроводы, автомобильные дороги
- поворотные точки земельных участков
- Границы земельных участков ЗУ80, предназначенных для размещения объектов капитального строительства регионального значения
- Границы земельных участков ЗУ87, предназначенных для размещения объектов капитального строительства регионального значения
- Границы земельных участков ЗУ88, предназначенных для размещения объектов капитального строительства регионального значения
- Границы земельных участков ЗУ99, предназначенных для размещения объектов капитального строительства регионального значения

Примечания:
 - публичные сервитуты на земельные участки - отсутствуют;
 - объекты археологического наследия - отсутствуют.

					427-16-с17-ППЛ-ПМ			
					Строительство автомобильной дороги Томск - Тайга в Томской и Кемеровской областях			
Изм.	Кол.уч.	Лист № док.	Подпись	Дата	Проект межевания	Стадия	Лист	Листов
Разраб.	Ярославлин	27	27.07.18			П	30	
Проверил	Кабинова	27	27.07.18					
Глав.спец	Аболонков	27	27.07.18					
Н.контр. ГИП	Маслова Казаков	27	27.07.18		Чертеж проекта межевания территории М 1:2000	РОСИНСТАЛ ПРоект		

Согласовано
 Взам. инв. №
 Подп. и дата
 Инв. № подл.