


Схема расположения листов

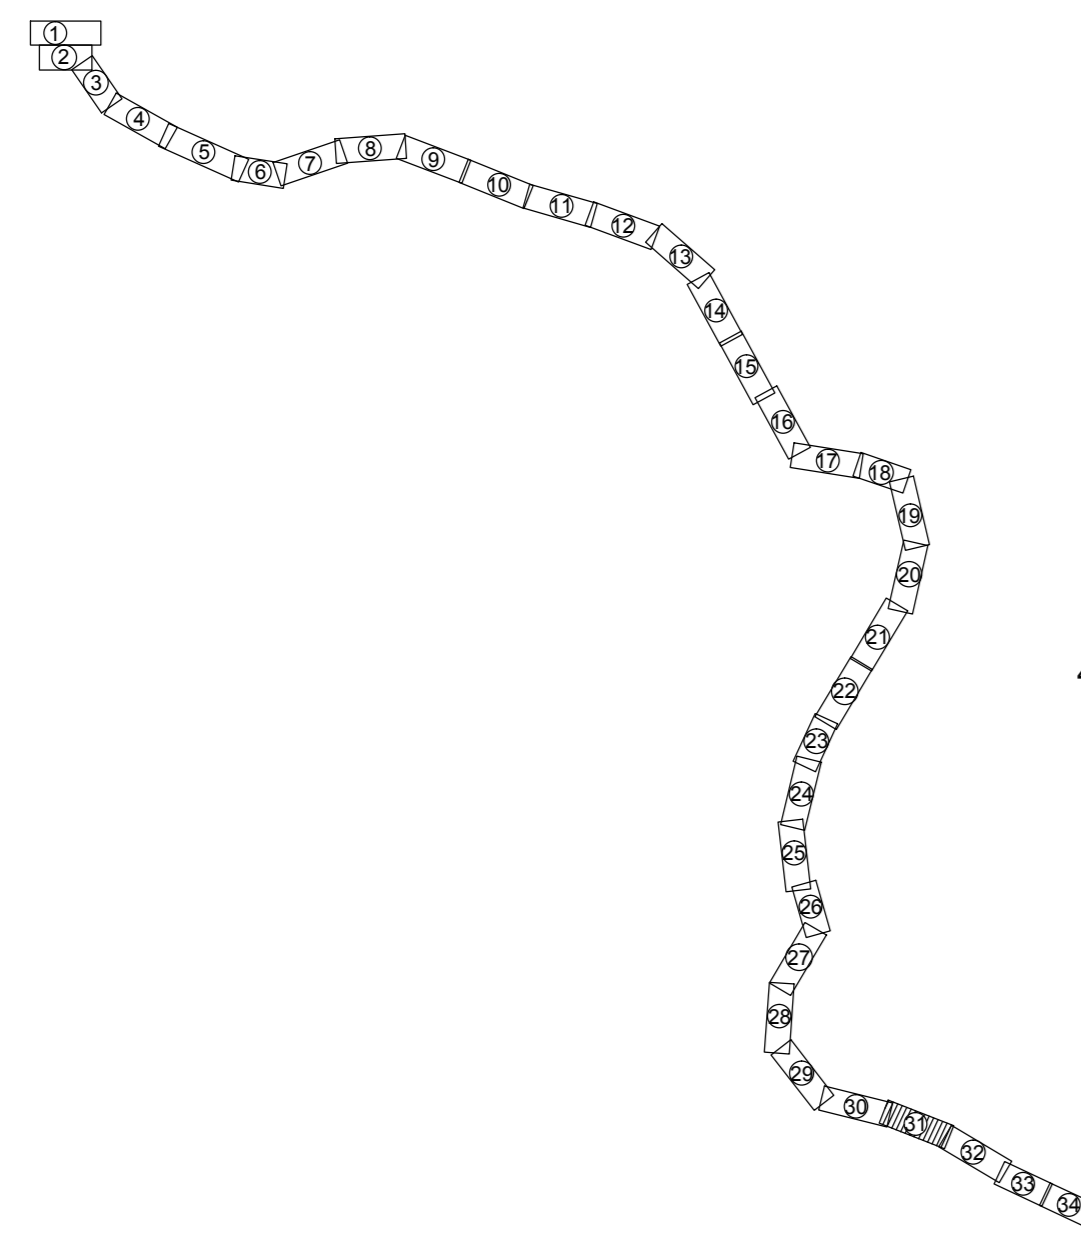

Кемеровская область
МО "Тайгинский городской округ"

п. Таёжный

Условные обозначения

- ТЕРРИТОРИАЛЬНОЕ УСТРОЙСТВО**
- граница кадастрового квартала
 - граница населенного пункта
 - 42:33:0201001 кадастровый номер кадастрового квартала
 - 42:33:0201001:15 кадастровый номер земельного участка

- ИСПОЛЬЗОВАНИЕ ТЕРРИТОРИИ**
- земли лесного фонда
 - земли промышленности, энергетики, транспорта, связи, радиовещания, телевидения, информатики, земли для обеспечения космической деятельности, земли обороны, безопасности и земли иного специального назначения
 - земли сельскохозяйственного назначения
 - земли населенных пунктов

- ЛИНИИ, ОБОЗНАЧАЮЩИЕ ДОРОГИ, УЛИЦЫ, ПРОЕЗДЫ**
ОБЪЕКТЫ ТРАНСПОРТНОЙ ИНФРАСТРУКТУРЫ С УКАЗАНИЕМ МЕСТ И ТИПОВ ПЕРЕСЕЧЕНИЙ И ПРИМЫКАНИЙ АВТОМОБИЛЬНЫХ ДОРОГ И УЛИЦ К ПРОЕКТИРУЕМОЙ АВТОМОБИЛЬНОЙ ДОРОГЕ РЕГИОНАЛЬНОГО ЗНАЧЕНИЯ
- водопропускная труба
 - откос проектируемой автомобильной дороги
 - ось проектируемой автомобильной дороги регионального значения

- ЗОНЫ С ОСОБИМИ УСЛОВИЯМИ ИСПОЛЬЗОВАНИЯ ТЕРРИТОРИИ**
- придорожные полосы автомобильных дорог
 - поворотные точки придорожной полосы автомобильной дороги
- МЕЖЕВАНИЕ ТЕРРИТОРИИ**
- красные линии, обозначающие существующие, планируемые (изменяемые и вновь образуемые) границы зон размещения автомобильной дороги общего пользования регионального значения
 - линии отступа от красных линий в целях определения места допустимого размещения зданий, строений, сооружений
 - границы земельных участков, занесенных в ГКН, в том числе границы земельных участков, на которых расположены сети инженерно-технического обеспечения, линии электропередачи, линии связи, трубопроводы, автомобильные дороги
 - поворотные точки земельных участков

- Границы земельных участков ЗУ80, предназначенных для размещения объектов капитального строительства регионального значения
- Границы земельных участков ЗУ81, предназначенных для размещения объектов капитального строительства регионального значения
- Границы земельных участков ЗУ84, предназначенных для размещения объектов капитального строительства регионального значения
- Границы земельных участков ЗУ85, предназначенных для размещения объектов капитального строительства регионального значения
- Границы земельных участков ЗУ87, предназначенных для размещения объектов капитального строительства регионального значения
- Границы земельных участков ЗУ89, предназначенных для размещения объектов капитального строительства регионального значения
- Границы земельных участков ЗУ91, предназначенных для размещения объектов капитального строительства регионального значения
- Границы земельных участков ЗУ100, предназначенных для размещения объектов капитального строительства регионального значения

Примечания:
- публичные сервитуты на земельные участки - отсутствуют;
- объекты археологического наследия - отсутствуют.

427-16-с17-ППЛ-ПМ					
Строительство автомобильной дороги Томск - Тайга в Томской и Кемеровской областях					
Изм.	Кол.уч.	Лист № док.	Подпись	Дата	
Разраб.	Ярославлин	27.07.18			
Проверил	Кабилова	27.07.18			
Глав.спец	Аболонков	27.07.18			
Н.контр.	Маслова	27.07.18			
ГИП	Казakov	27.07.18			
Проект межевания			Стадия	Лист	Листов
			П	31	
Чертеж проекта межевания территории М 1:2000			РОСИНСТАЛ ПРОЕКТ		

Согласовано
Взам. инв. №
Подп. и дата
Инв. № подл.