



Кемеровская область МО "Тайгинский городской округ"

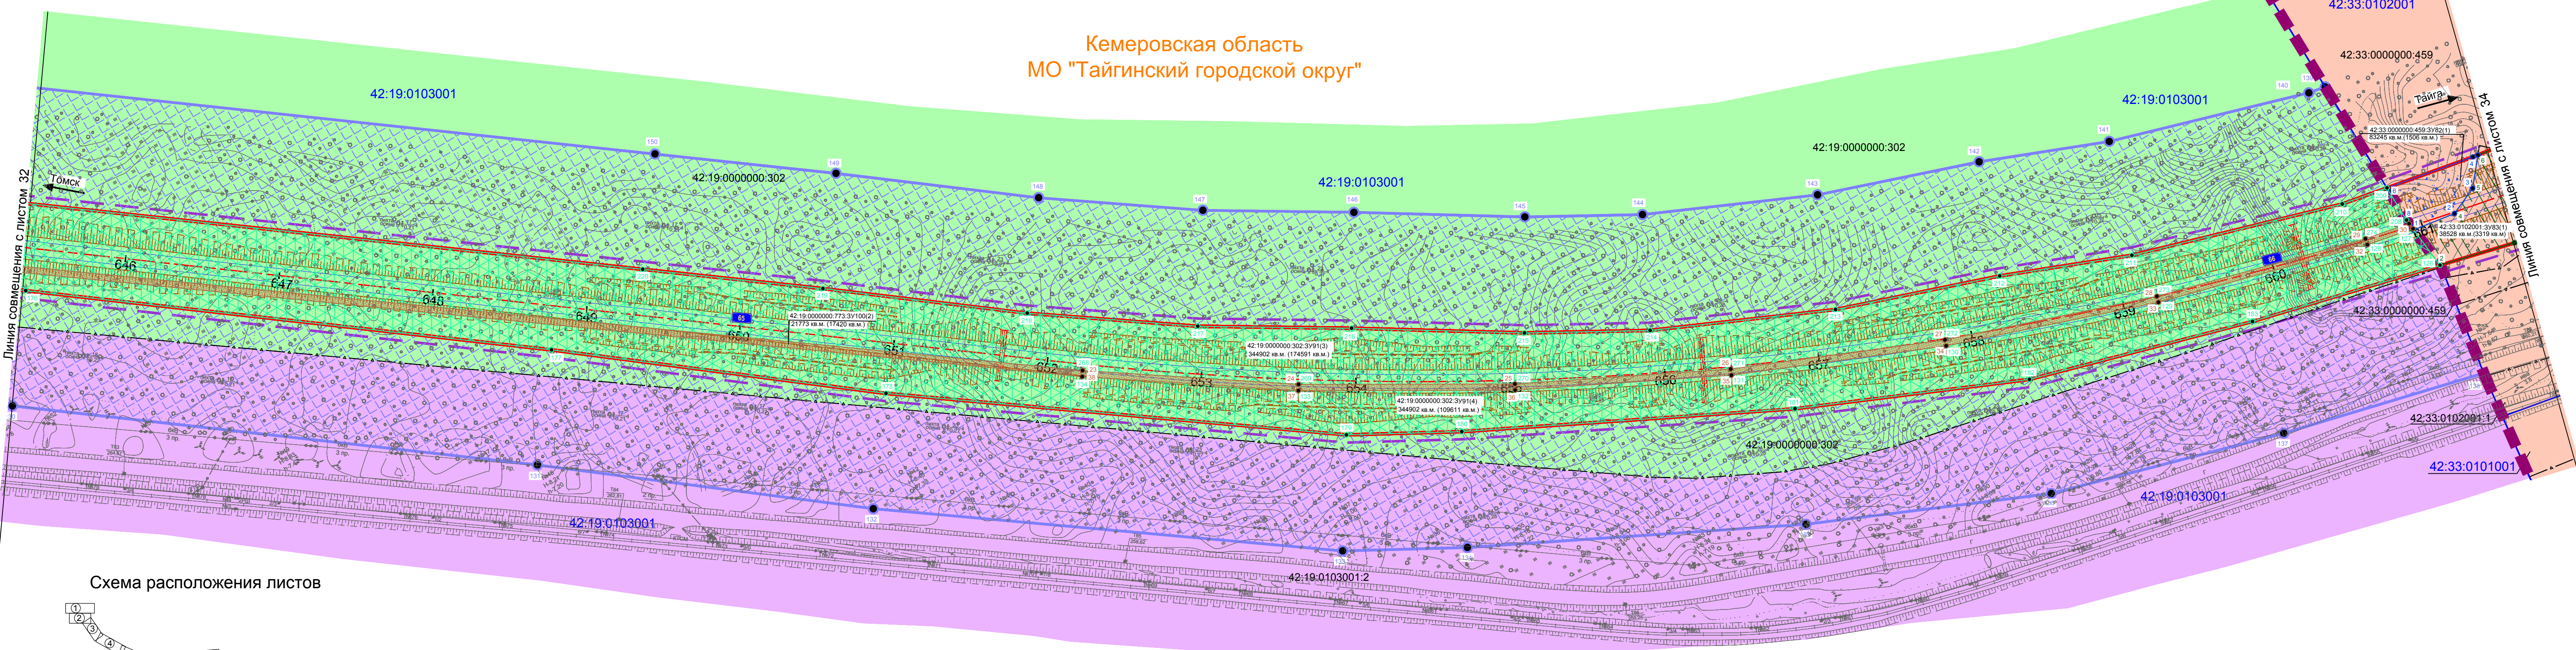

Линия совмещения с листом 32

Линия совмещения с листом 34

Схема расположения листов

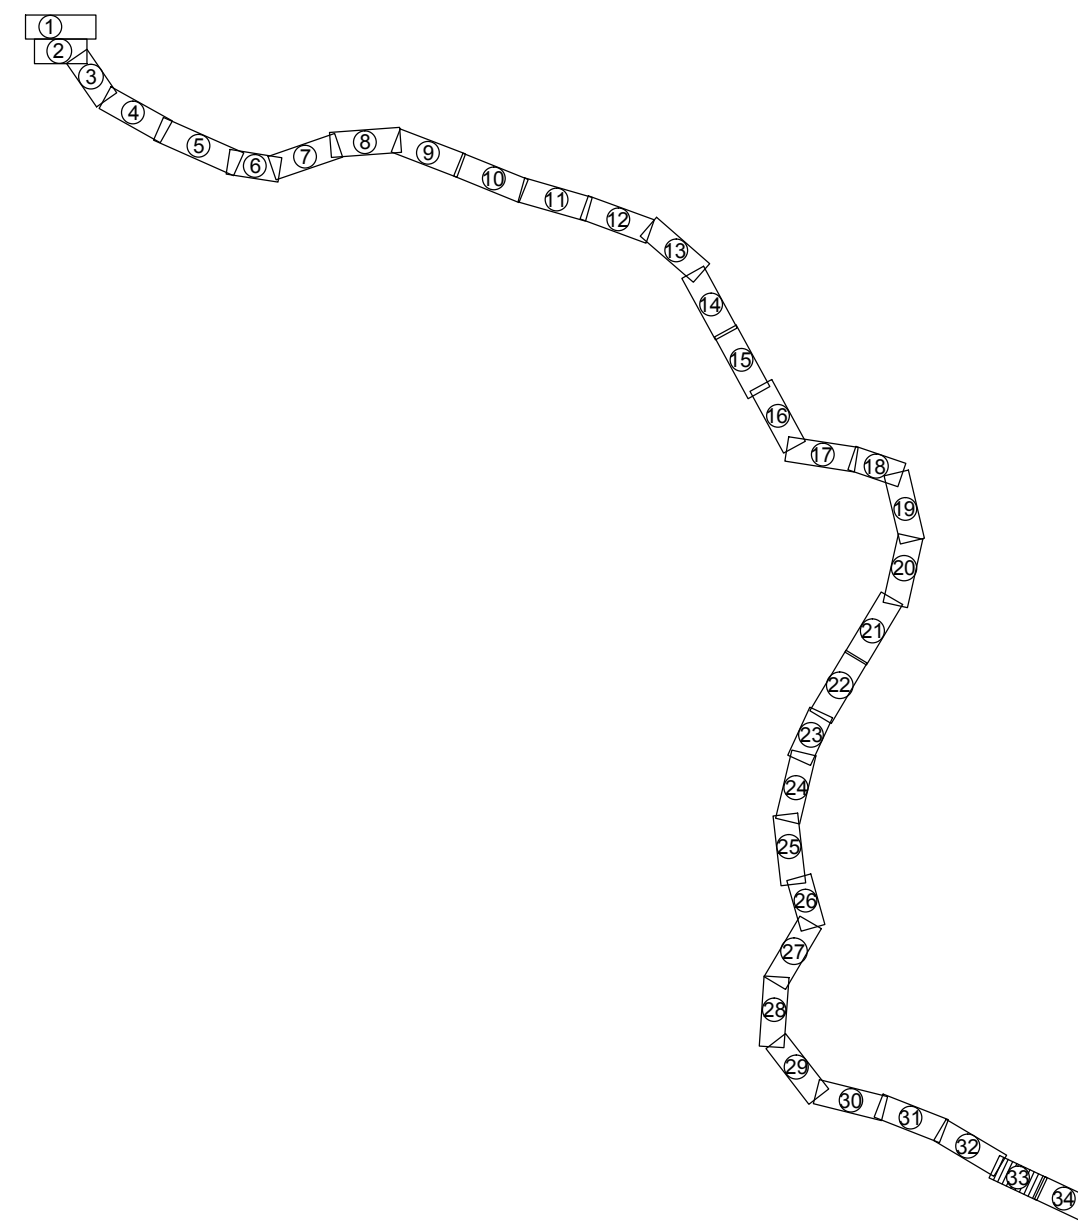

Условные обозначения

- ТЕРРИТОРИАЛЬНОЕ УСТРОЙСТВО**
- граница кадастрового квартала
 - граница населенного пункта
 - 42:19:0103001 кадастровый номер кадастрового квартала
 - 42:19:0103001:2 кадастровый номер земельного участка
- ИСПОЛЬЗОВАНИЕ ТЕРРИТОРИИ**
- земли населенных пунктов
 - земли лесного фонда
 - земли промышленности, энергетики, транспорта, связи, радиовещания, телевидения, информатики, земли для обеспечения космической деятельности, земли обороны, безопасности и земли иного специального назначения
- ЗОНЫ С ОСОБЫМИ УСЛОВИЯМИ ИСПОЛЬЗОВАНИЯ ТЕРРИТОРИИ**
- придорожные полосы автомобильных дорог

- МЕЖЕВАНИЕ ТЕРРИТОРИИ**
- красные линии, обозначающие существующие, планируемые (изменяемые и вновь образуемые) границы зон размещения автомобильной дороги общего пользования регионального значения
 - линии отступа от красных линий в целях определения места допустимого размещения зданий, строений, сооружений
 - границы земельных участков, занесенных в ГКН, в том числе границы границы земельных участков, на которых расположены сети инженерно-технического обеспечения, линии электропередачи, линии связи, трубопроводы, автомобильные дороги
 - поворотные точки земельных участков

- Границы земельных участков ЗУ82, предназначенных для размещения объектов капитального строительства регионального значения
 - Границы земельных участков ЗУ83, предназначенных для размещения объектов капитального строительства регионального значения
 - Границы земельных участков ЗУ91, предназначенных для размещения объектов капитального строительства регионального значения
 - Границы земельных участков ЗУ100, предназначенных для размещения объектов капитального строительства регионального значения
- ЛИНИИ, ОБОЗНАЧАЮЩИЕ ДОРОГИ, УЛИЦЫ, ПРОЕЗДЫ**
- ОБЪЕКТЫ ТРАНСПОРТНОЙ ИНФРАСТРУКТУРЫ С УКАЗАНИЕМ МЕСТ И ТИПОВ ПЕРЕСЕЧЕНИЙ И ПРИМЫКАНИЙ АВТОМОБИЛЬНЫХ ДОРОГ И УЛИЦ К ПРОЕКТИРУЕМОЙ АВТОМОБИЛЬНОЙ ДОРОГЕ РЕГИОНАЛЬНОГО ЗНАЧЕНИЯ**
- водопропускная труба
 - откос проектируемой автомобильной дороги
 - ось проектируемой автомобильной дороги регионального значения

Примечания:

- публичные сервитуты на земельные участки - отсутствуют;
- объекты археологического наследия - отсутствуют.

427-16-с17-ППЛ-ПМ					Строительство автомобильной дороги Томск - Тайга в Томской и Кемеровской областях				
Изм.	Коп. уз.	Лист	№ док.	Подпись	Дата	Проект межевания	Стадия	Лист	Листов
Разработ.	Ярославкин	33	27.07.18	[Подпись]	27.07.18		П	33	
Проверил	Кабирова		27.07.18	[Подпись]	27.07.18				
Глав. спец.	Аболонков		27.07.18	[Подпись]	27.07.18				
Н. контроль	Маслова		27.07.18	[Подпись]	27.07.18	Чертеж проекта межевания территории М 1:2000	РОСИНСТАЛ ПРОЕКТ		
ГИП	Казак		27.07.18	[Подпись]	27.07.18				

Согласовано

Подп. и дата

Взам. инв. №

Инд. № подл.