


Схема расположения листов

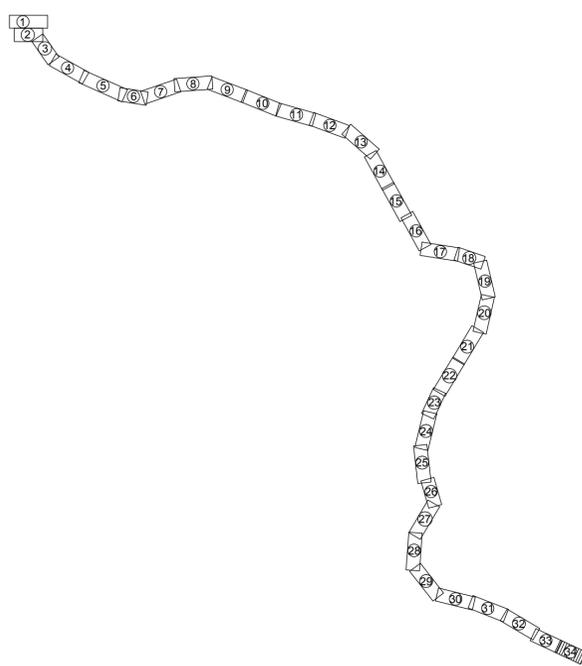

Условные обозначения

ТЕРРИТОРИАЛЬНОЕ УСТРОЙСТВО

- граница кадастрового квартала
- 42:33:0102001 кадастровый номер кадастрового квартала
- кадастровый номер земельного участка

ИСПОЛЬЗОВАНИЕ ТЕРРИТОРИИ

- земли населенных пунктов

ЛИНИИ, ОБОЗНАЧАЮЩИЕ ДОРОГИ, УЛИЦЫ, ПРОЕЗДЫ  
ОБЪЕКТЫ ТРАНСПОРТНОЙ ИНФРАСТРУКТУРЫ С  
УКАЗАНИЕМ МЕСТ И ТИПОВ ПЕРЕСЕЧЕНИЙ ИЛИ  
ПРИМЫКАНИЙ АВТОМОБИЛЬНЫХ ДОРОГ И УЛИЦ К  
ПРОЕКТИРУЕМОЙ АВТОМОБИЛЬНОЙ ДОРОГЕ  
РЕГИОНАЛЬНОГО ЗНАЧЕНИЯ

- водопропускная труба
- откос проектируемой автомобильной дороги
- ось проектируемой автомобильной дороги регионального значения

МЕЖЕВАНИЕ ТЕРРИТОРИИ

- красные линии, обозначающие существующие, планируемые (изменяемые и вновь образуемые) границы зон размещения автомобильной дороги общего пользования регионального значения
- линии отступа от красных линий в целях определения места допустимого размещения зданий, строений, сооружений
- границы земельных участков, занесенных в ГКН, в том числе границы земельных участков, на которых расположены сети инженерно-технического обеспечения, линии электропередачи, линии связи, трубопроводы, автомобильные дороги
- 170 поворотные точки земельных участков
- 3782 Границы земельных участков ЗУ82, предназначенных для размещения объектов капитального строительства регионального значения
- 3783 Границы земельных участков ЗУ83, предназначенных для размещения объектов капитального строительства регионального значения

Примечания:

- публичные сервитуты на земельные участки - отсутствуют;
- объекты археологического наследия - отсутствуют.

					427-16-с17-ППЛ-ПМ				
					Строительство автомобильной дороги Томск - Тайга в Томской и Кемеровской областях				
Изм.	Коп. уз.	Лист	№ док.	Подпись	Дата	Проект межевания	Стадия	Лист	Листов
Разраб.	Ярославкин	1	1	<i>[Signature]</i>	27.07.18		П	34	
Проверил	Кабирова			<i>[Signature]</i>	27.07.18				
Глав. спец.	Аболонков			<i>[Signature]</i>	27.07.18				
Н. контроль	Маслова			<i>[Signature]</i>	27.07.18	Чертеж проекта межевания территории М 1:2000	РОСИНСТАЛ ПРОЕКТ		
ГИП	Казakov			<i>[Signature]</i>	27.07.18				

Согласовано  
Взам. инв. №  
Подп. и дата  
Имя, № подл.