


Томская область
Томский район
МО "Корниловское сельское поселение"

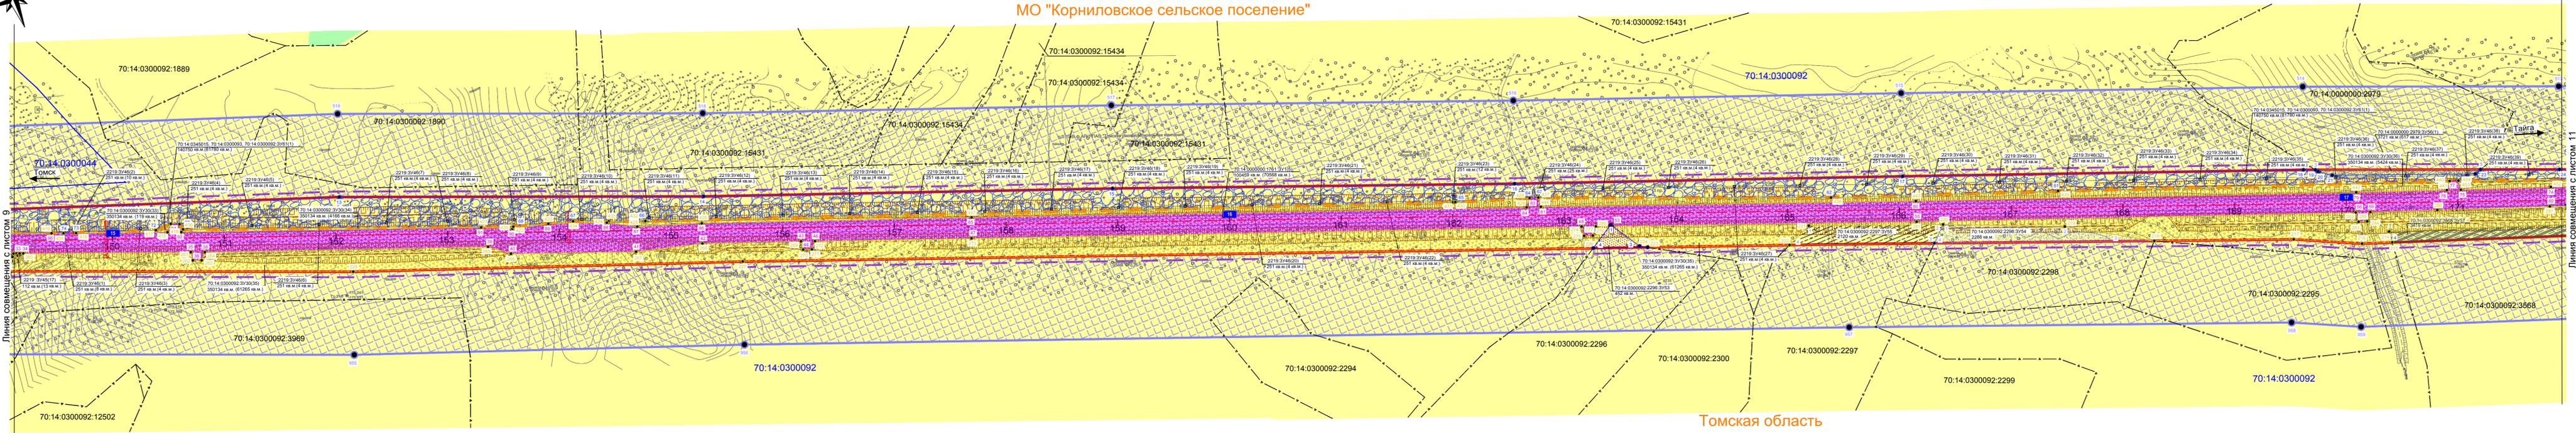


Томская область
Томский район
МО "Мирненское сельское поселение"

Условные обозначения

- ТЕРРИТОРИАЛЬНОЕ УСТРОЙСТВО**
 граница кадастрового квартала
 граница муниципального образования
 70:14:0300092 кадастровый номер кадастрового квартала
 70:14:0300092:12502 кадастровый номер земельного участка
- ИСПОЛЬЗОВАНИЕ ТЕРРИТОРИИ**
 земли сельскохозяйственного назначения
 земли населенных пунктов
 земли лесного фонда
- ЛИНИИ, ОБОЗНАЧАЮЩИЕ ДОРОГИ, УЛИЦЫ, ПРОЕЗДЫ**
 ОБЪЕКТЫ ТРАНСПОРТНОЙ ИНФРАСТРУКТУРЫ С УКАЗАНИЕМ МЕСТ И ТИПОВ ПЕРЕСЕЧЕНИЙ И ПРИМЫКАНИЙ АВТОМОБИЛЬНЫХ ДОРОГ И УЛИЦ К ПРОЕКТИРУЕМОЙ АВТОМОБИЛЬНОЙ ДОРОГЕ РЕГИОНАЛЬНОГО ЗНАЧЕНИЯ
- водопропускная труба
 откос проектируемой автомобильной дороги
 ось проектируемой автомобильной дороги регионального значения
- ЗОНЫ С ОСОБИМИ УСЛОВИЯМИ ИСПОЛЬЗОВАНИЯ ТЕРРИТОРИЙ**
 придорожные полосы автомобильных дорог
 215 поворотные точки придорожной полосы автомобильной дороги
- МЕЖЕВАНИЕ ТЕРРИТОРИИ**
 красные линии, обозначающие существующие, планируемые (изменяемые и вновь образуемые) границы зон размещения автомобильной дороги общего пользования регионального значения
 линии отступа от красных линий в целях определения места допустимого размещения зданий, строений, сооружений
 границы земельных участков, занесенных в ГКН, в том числе границы земельных участков, на которых расположены сети инженерно-технического обеспечения, линии электропередачи, линии связи, трубопроводы, автомобильные дороги
 170 поворотные точки земельных участков
 Границы земельных участков ЗУ1, предназначенных для размещения объектов капитального строительства регионального значения
 Границы земельных участков ЗУ92, предназначенных для размещения объектов капитального строительства регионального значения
- Границы земельных участков ЗУ45, предназначенных для размещения объектов капитального строительства регионального значения
 Границы земельных участков ЗУ46, предназначенных для размещения объектов капитального строительства регионального значения
 Границы земельных участков ЗУ53, предназначенных для размещения объектов капитального строительства регионального значения
 Границы земельных участков ЗУ54, предназначенных для размещения объектов капитального строительства регионального значения
 Границы земельных участков ЗУ55, предназначенных для размещения объектов капитального строительства регионального значения
 Границы земельных участков ЗУ56, предназначенных для размещения объектов капитального строительства регионального значения
 Границы земельных участков ЗУ57, предназначенных для размещения объектов капитального строительства регионального значения
 Границы земельных участков ЗУ61, предназначенных для размещения объектов капитального строительства регионального значения

Схема расположения листов

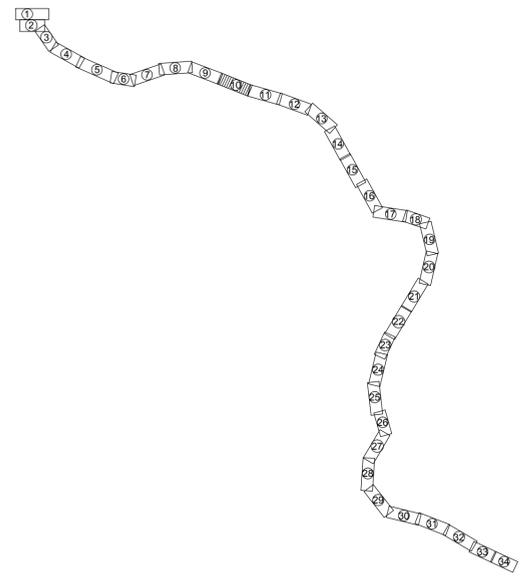

Примечания:
 - публичные сервитуты на земельные участки - отсутствуют;
 - объекты археологического наследия - отсутствуют.

427-16-с17-ППЛ-ПМ				
Строительство автомобильной дороги Томск - Тайга в Томской и Кемеровской областях				
Изм.	Кол.уч.	Лист	№ док.	Подпись
Разраб.	Ярославлин	27.07.18		
Проверил	Кабирова	27.07.18		
Глав.спец	Аболонков	27.07.18		
Н.контроль	Маслова	27.07.18		
ГИП	Казakov	27.07.18		
Проект межевания		Стадия	Лист	Листов
		П	10	
Чертеж проекта межевания территории М 1:2000		РОСИНСТАЛ ПРОЕКТ		