Условные обозначения

— надземная прокладка

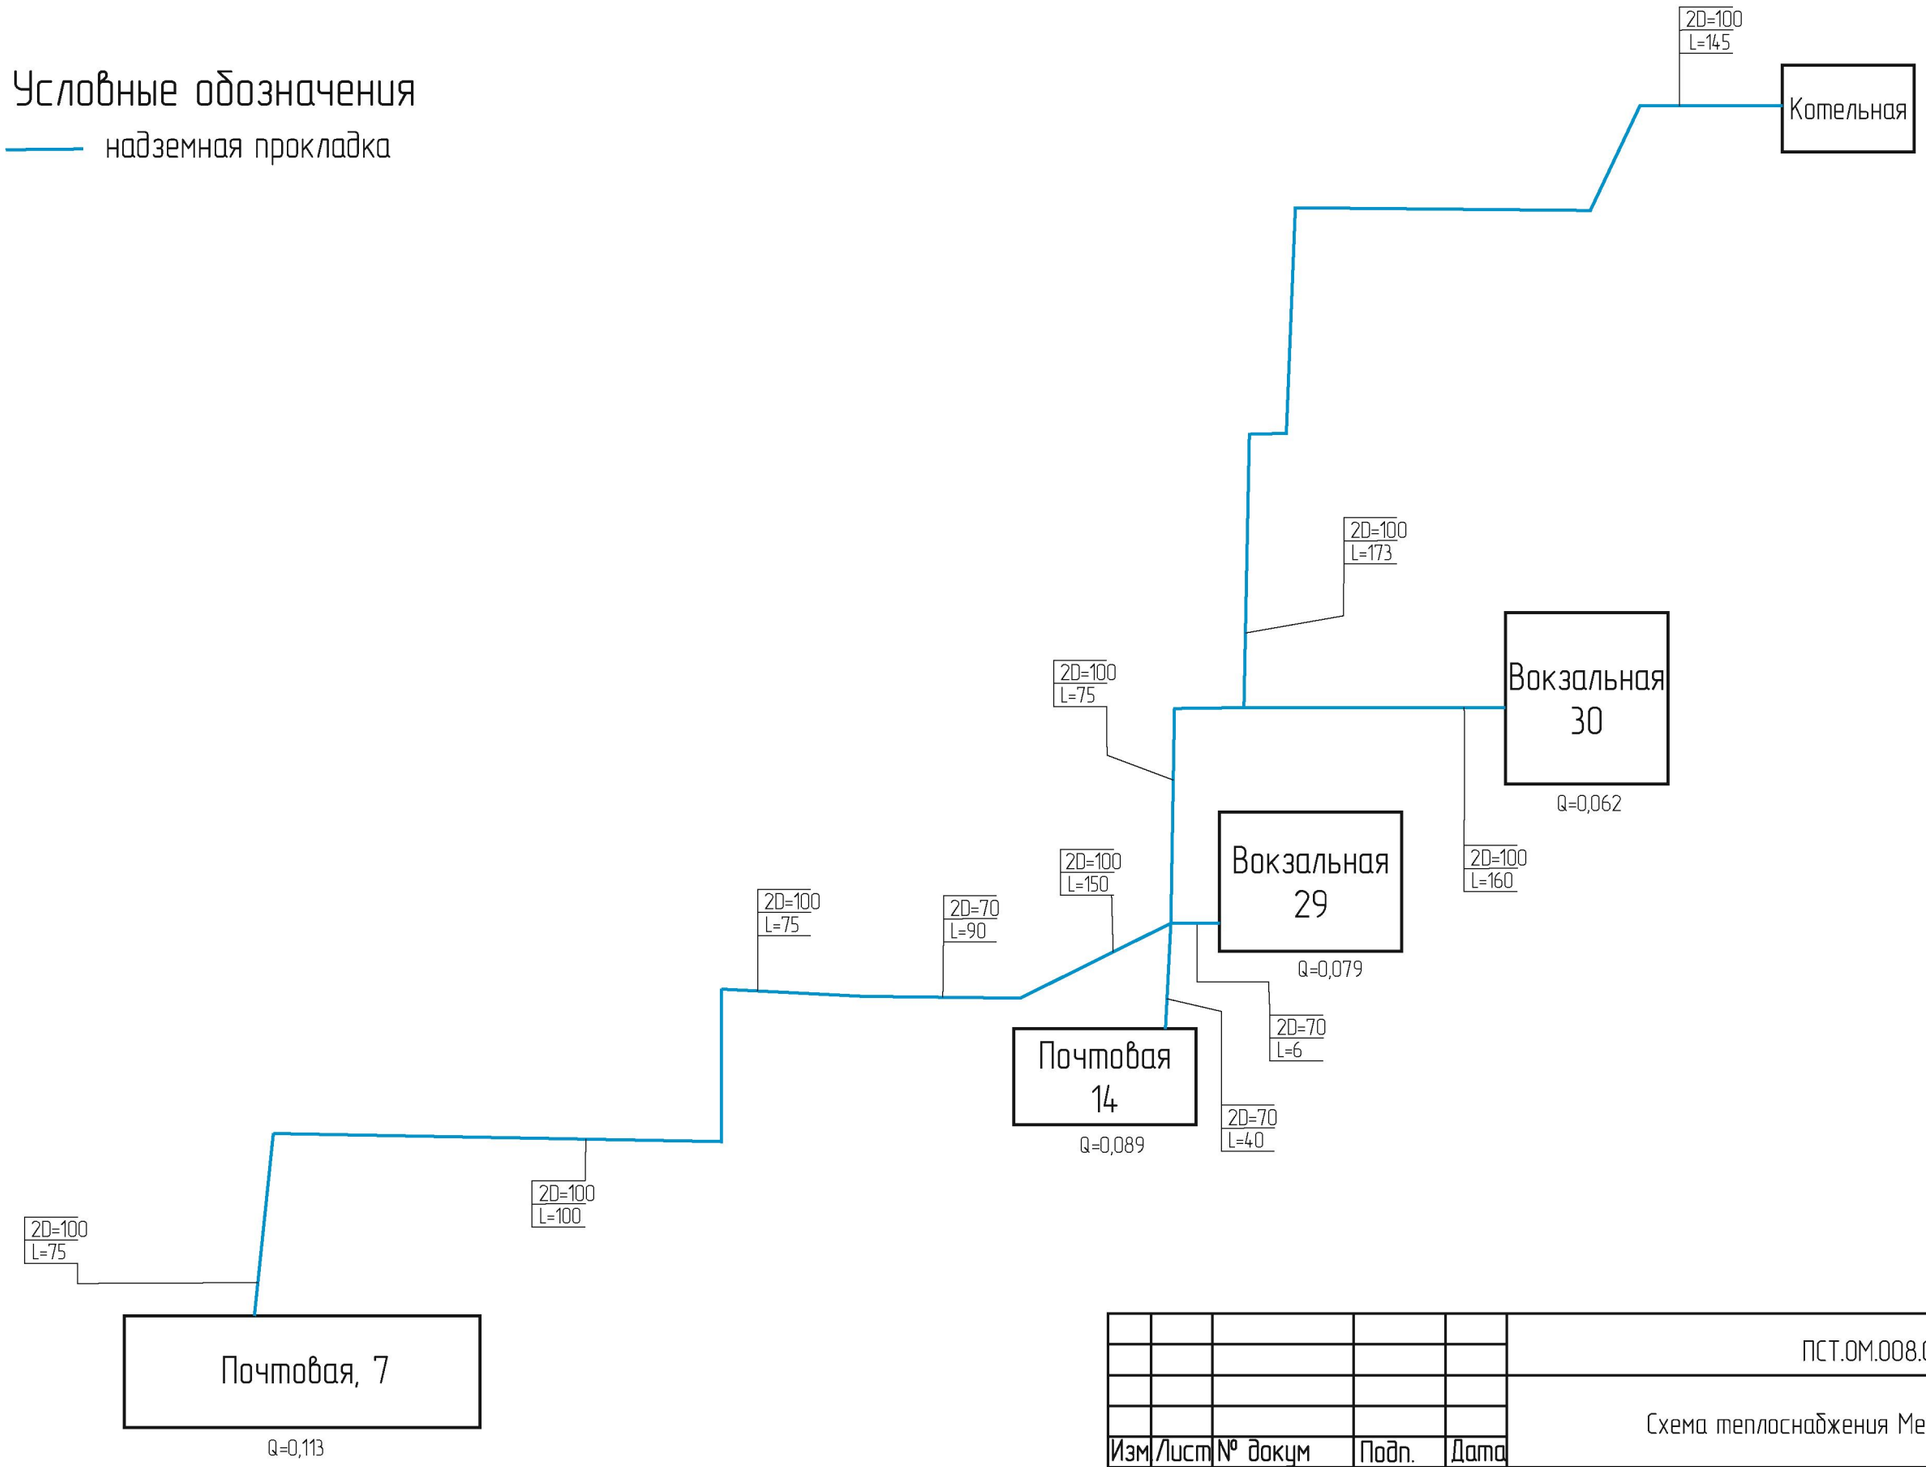

					ПСТ.ОМ.008.002			
Изм	Лист	№ докум	Подп.	Дата	Схема теплоснабжения Мещениновского СП			
Разраб.		Атрошенко М.А.			Котельная «Ж/Д» (с. Мещениновка)	Стадия	Лист	Листов
Пров.		Марьясова О.В.				Р		1
					Схема тепловых сетей	ООО «ЛАРС Инжиниринг»		

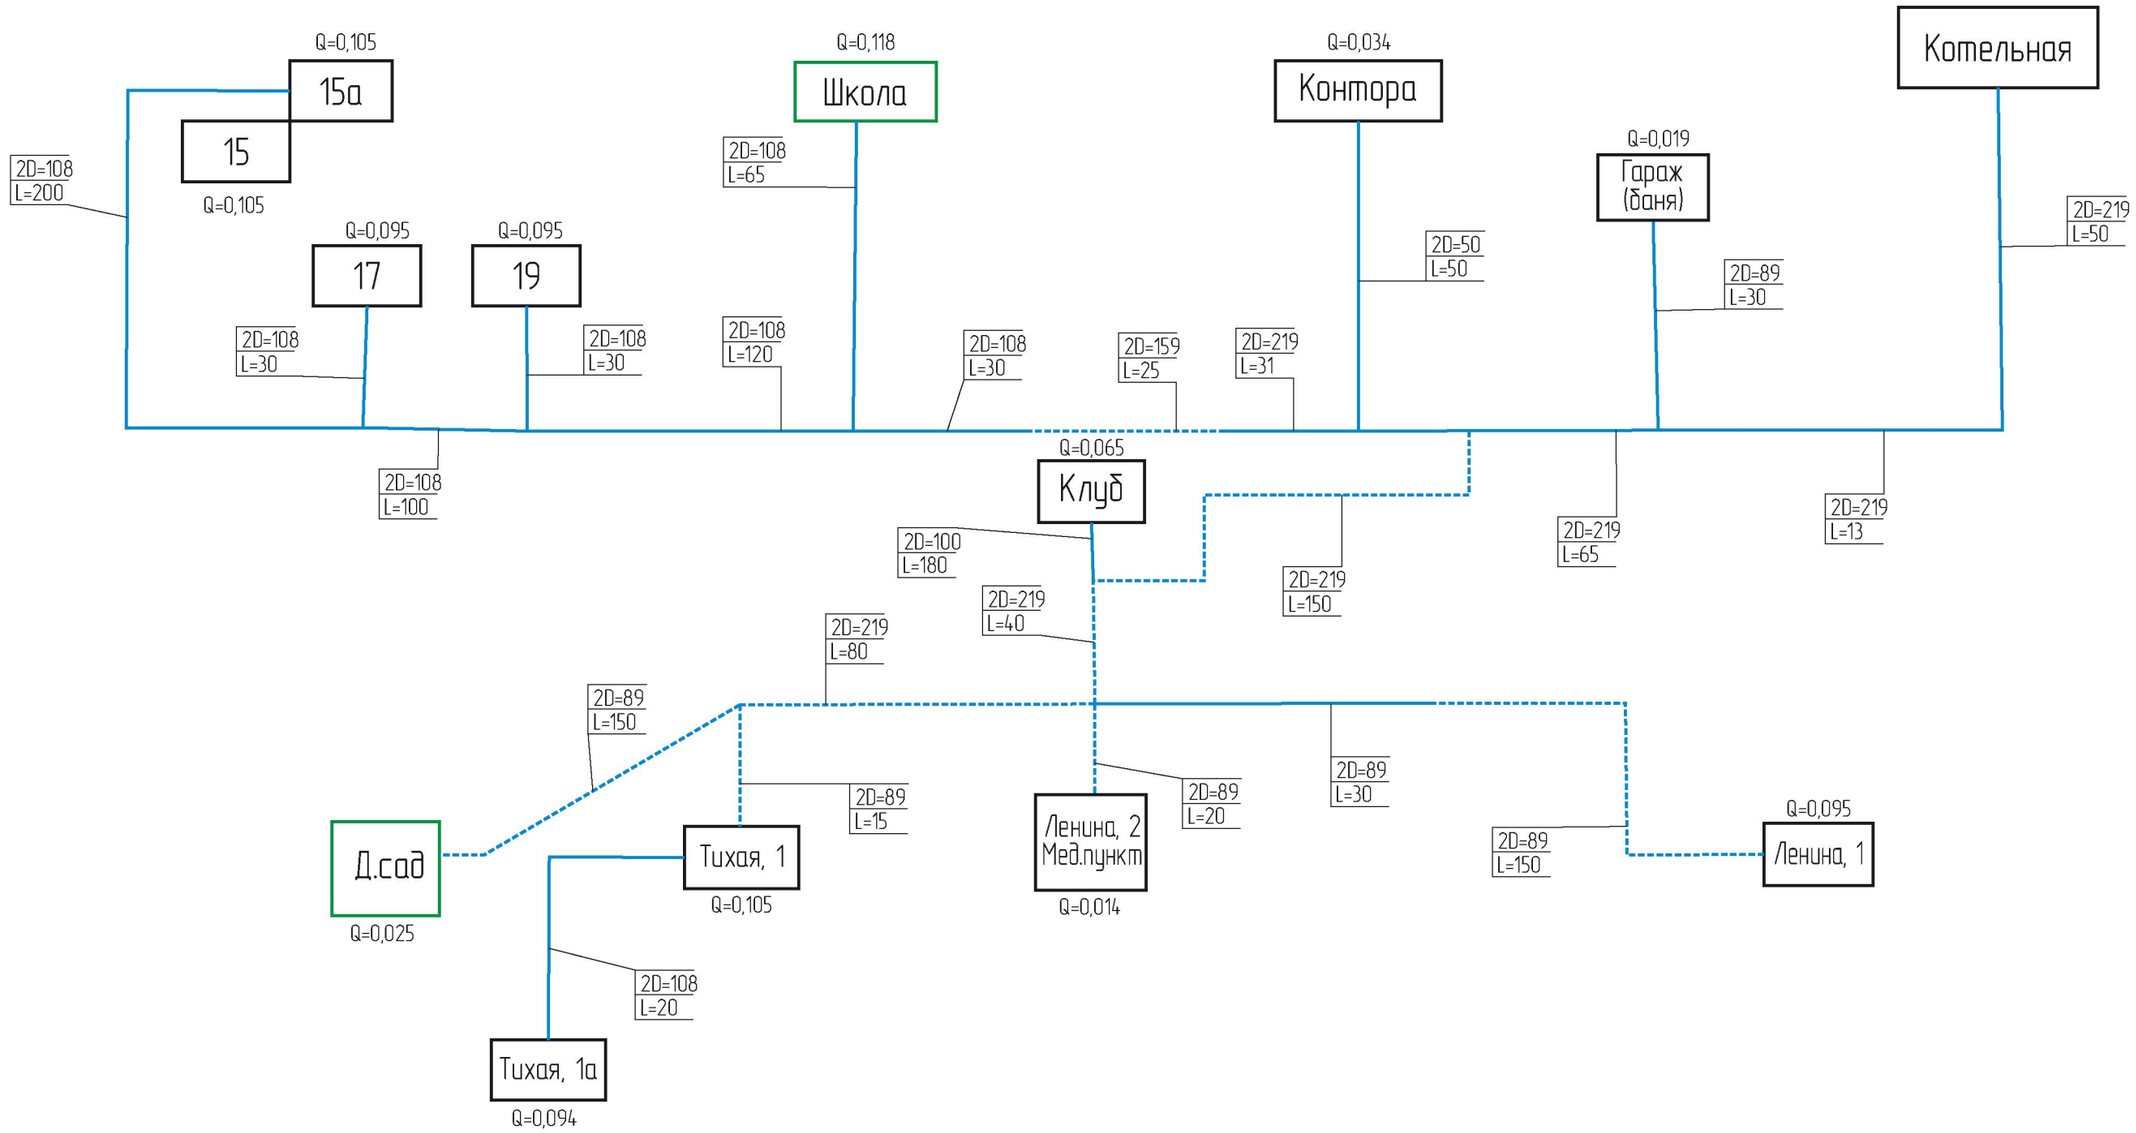

Условные обозначения

— надземная прокладка

- - - подземная прокладка

Школа — строения, оснащенные приборами учета тепловой энергии

					ПСТ.ОМ.008.003			
					Схема теплоснабжения Мещениновского СП			
Изм	Лист	№ докум	Подп.	Дата				
Разраб.		Атрошенко М.А			Котельная «Новая» (с. Мещениновка)	Стадия	Лист	Листов
Пров.		Марьясова О.В.				Р		1
					Схема тепловых сетей	ООО «ЛАРС Инжиниринг»		

Условные обозначения:

замена изоляции

замена трубопровода в связи с исчерпанием ресурса

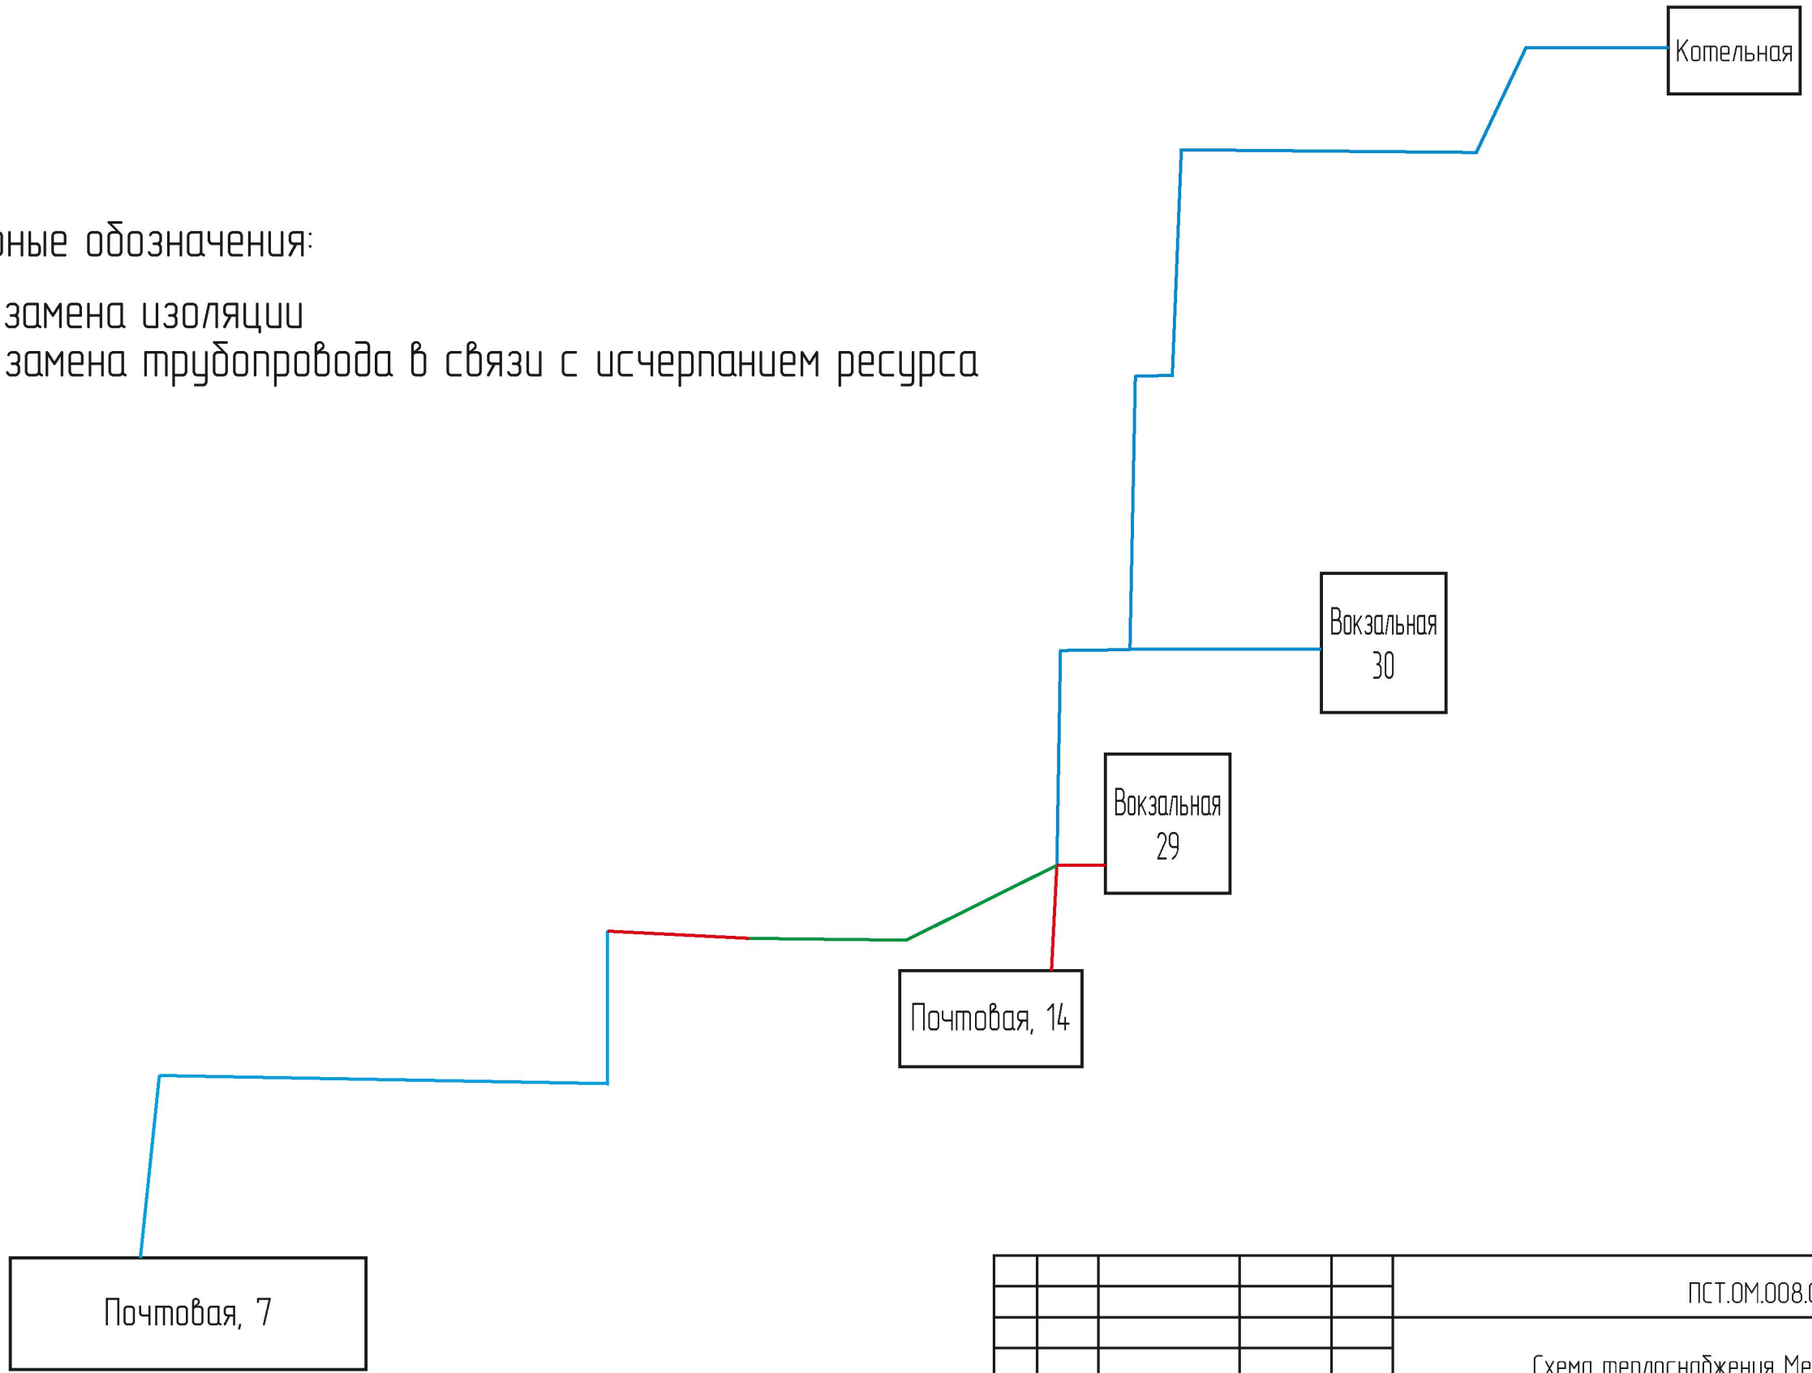

					ПСТ.ОМ.008.004			
					Схема теплоснабжения Мещениновского СП			
Изм	Лист	№ докум	Подп.	Дата				
Разраб.		Атрошенко М.А.			Котельная «Ж/Д» (с. Мещениновка)	Стадия	Лист	Листов
Пров.		Марьясова О.В.				Р		1
					Схема тепловых сетей	ООО «ЛАРС Инжиниринг»		

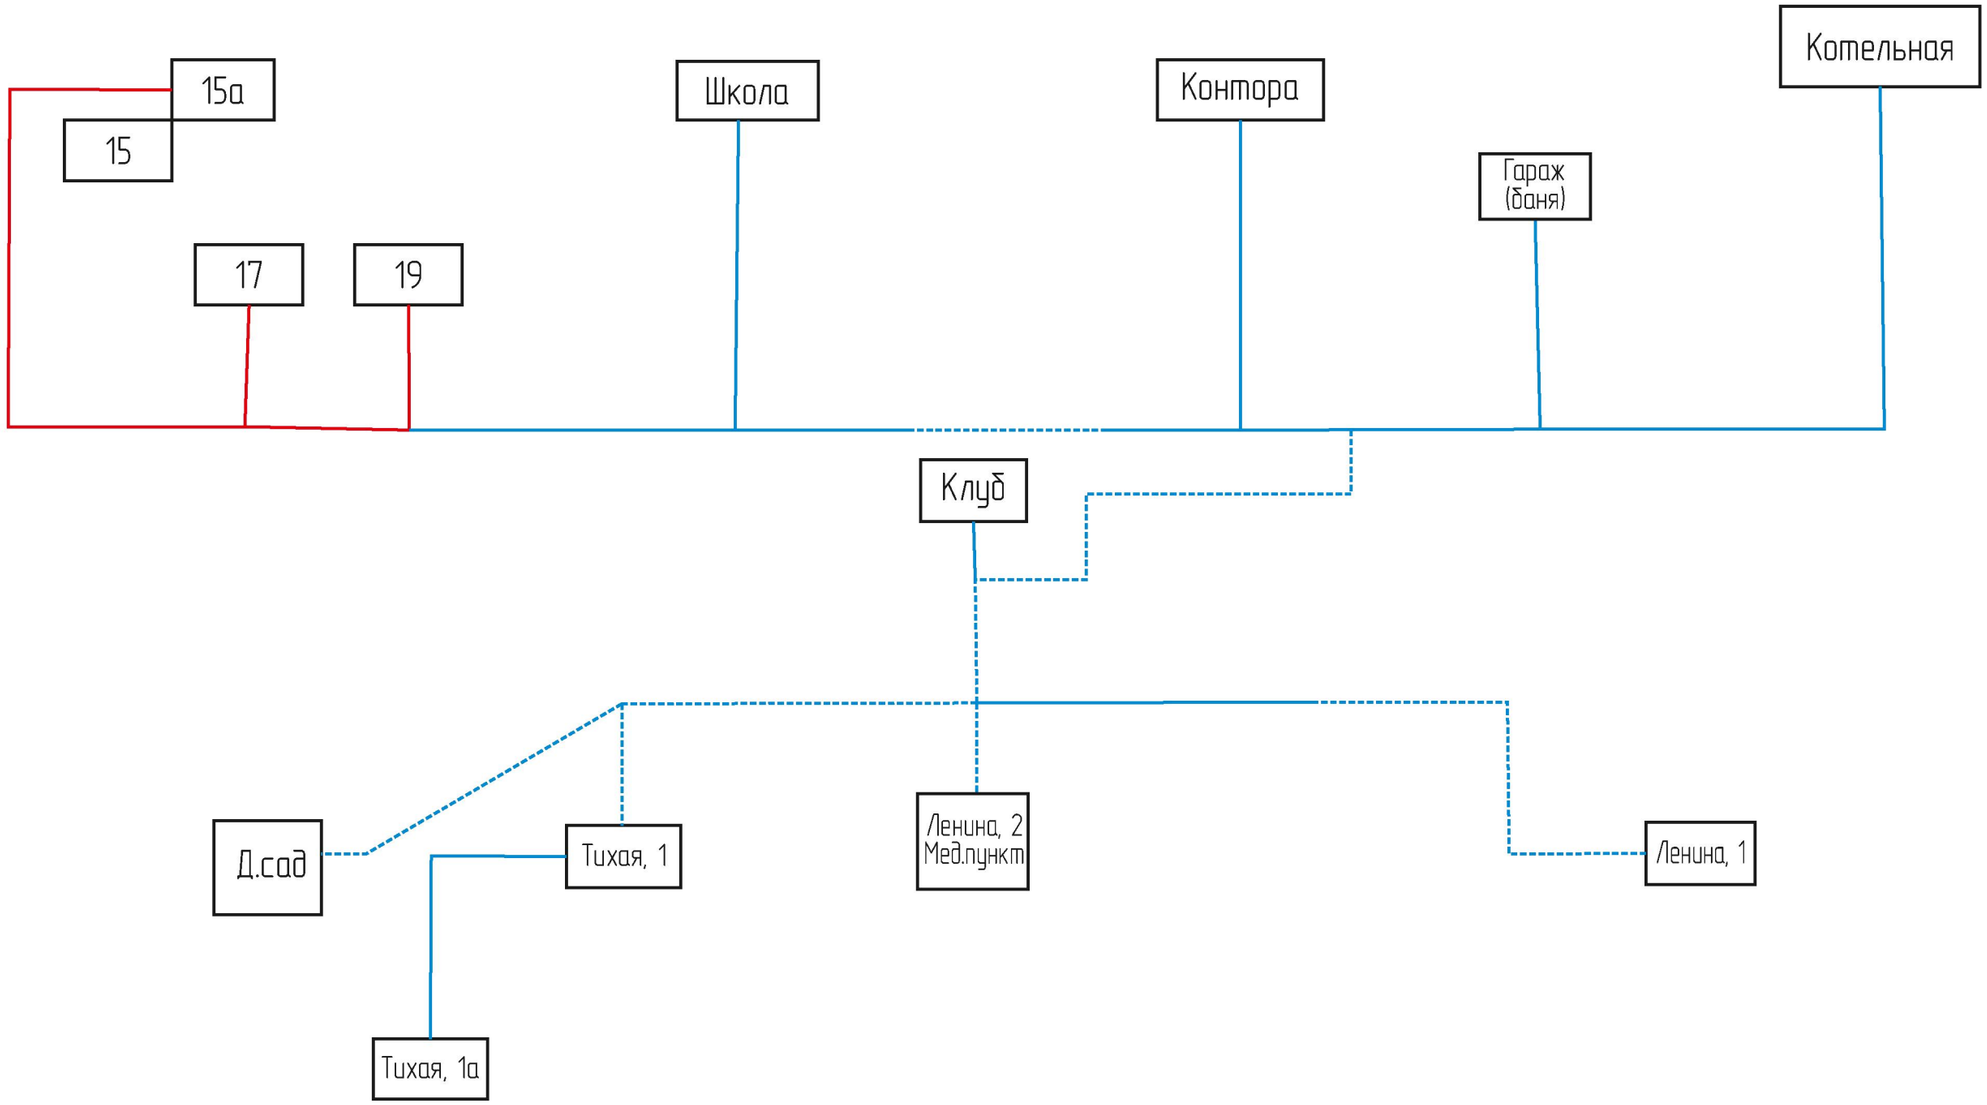

Условные обозначения

- надземная прокладка
- подземная прокладка
- замена изоляции

					ПСТ.ОМ.008.005			
					Схема теплоснабжения Мещениновского СП			
Изм	Лист	№ докум	Подп.	Дата				
Разраб.		Атрошенко М.А.			Котельная «Новая» (с. Мещениновка)	Стадия	Лист	Листов
Пров.		Марьясова О.В.				Р		1
					Схема тепловых сетей	ООО «ЛАРС Инжиниринг»		