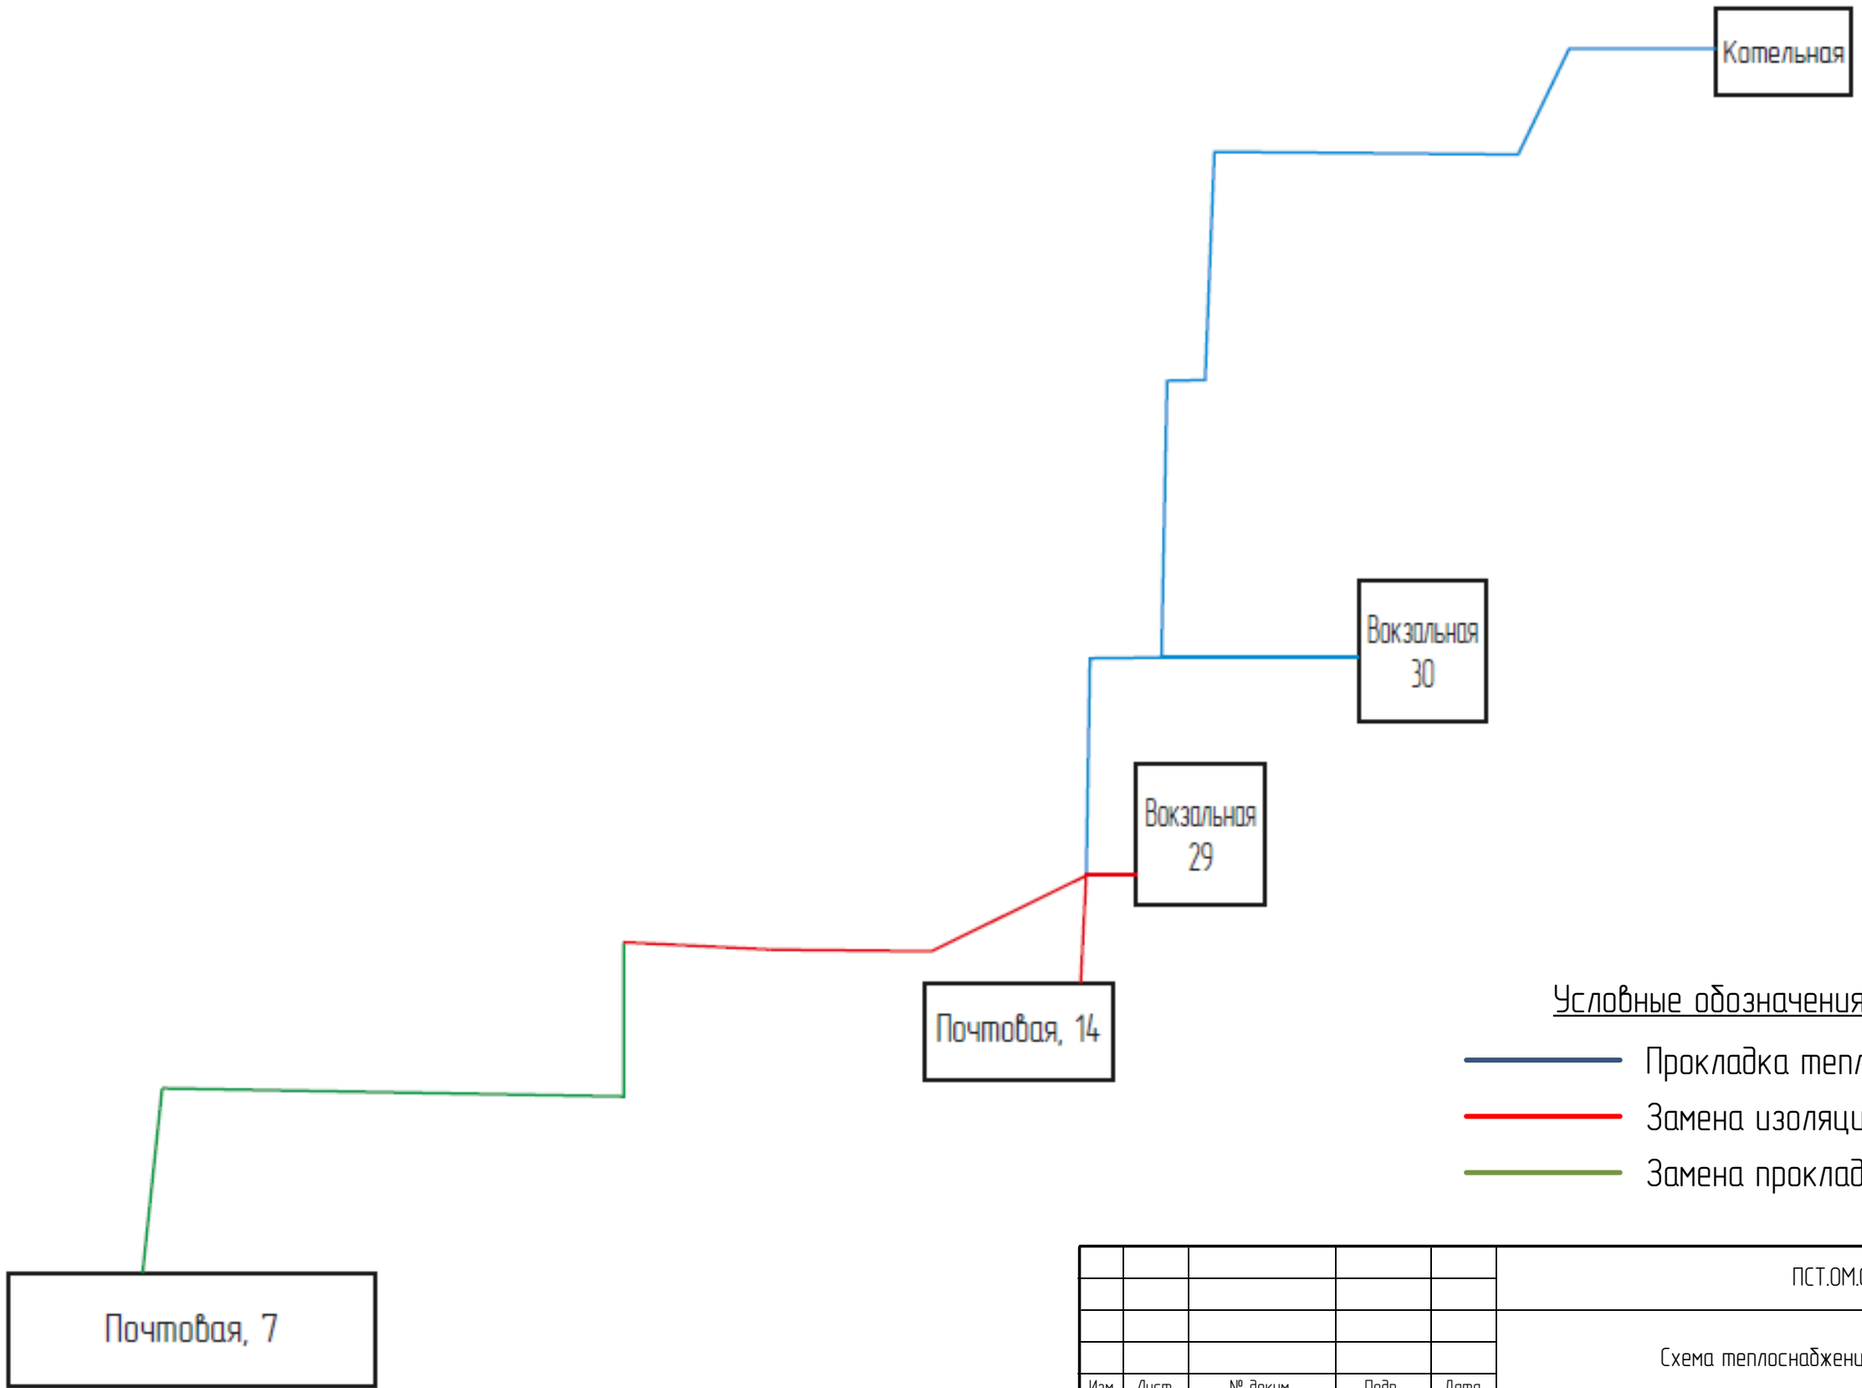

Условные обозначения:

- Прокладка тепловых сетей
- Замена изоляции
- Замена прокладки тепловых сетей

					ПСТ.ОМ.008.001		
					Схема теплоснабжения Межениновского СП		
Изм.	Лист	№ докум.	Подп.	Дата			
Разработ		Атрошенко М.А.			Котельная «Ж/Д»	Стадия	Лист	Листов
Проверил		Марьясова О.В.				РД		1
					Схема тепловых сетей	ООО «ЛАРС Инжиниринг»		