




Томская область  
Томский район  
МО "Зональненское сельское поселение"

Томская область  
Томский район  
МО "Мирненское сельское поселение"

Томская область  
Томский район  
МО "Мирненское сельское поселение"

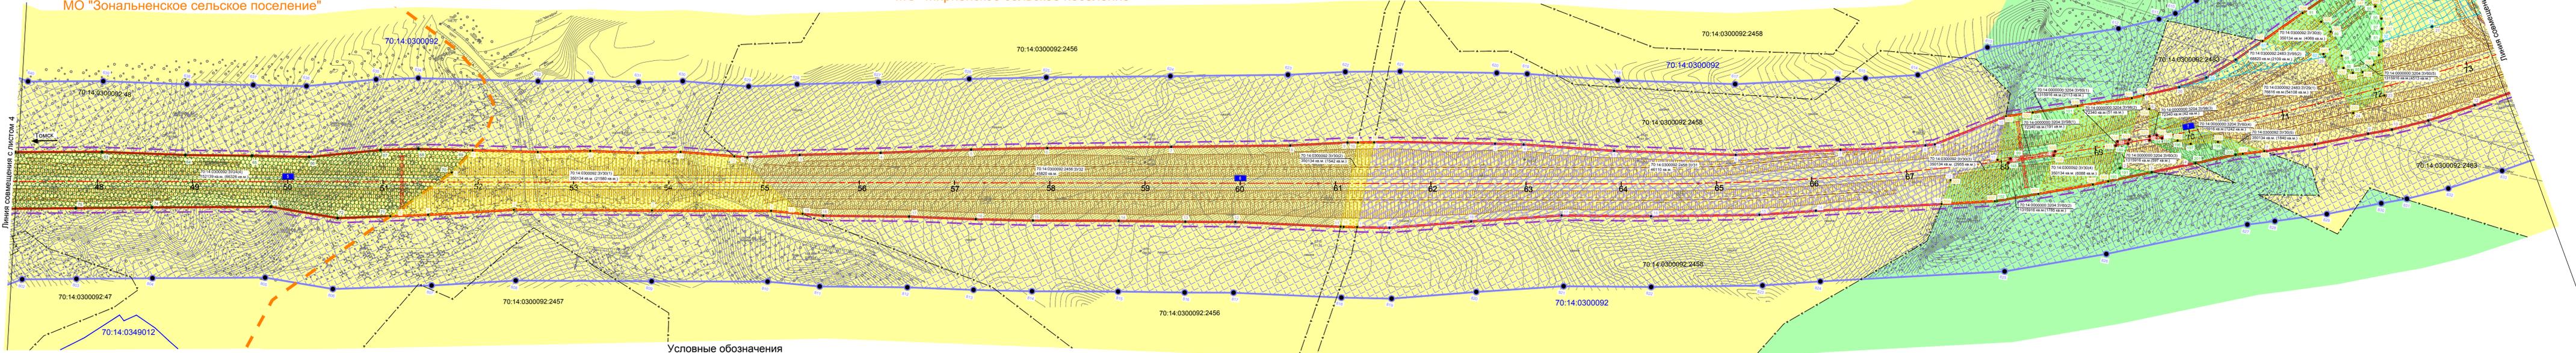

Линия совмещения с листом 4

0 км/мин с инженерным выносом

Условные обозначения

- ЛИНИИ, ОБОЗНАЧАЮЩИЕ ДОРОГИ, УЛИЦЫ, ПРОЕЗДЫ  
ОБЪЕКТЫ ТРАНСПОРТНОЙ ИНФРАСТРУКТУРЫ С  
УКАЗАНИЕМ МЕСТ И ТИПОВ ПЕРЕСЕЧЕНИЙ И  
ПРИМЫКАНИЙ АВТОМОБИЛЬНЫХ ДОРОГ И УЛИЦ К  
РЕГИОНАЛЬНОГО ЗНАЧЕНИЯ
- водопропускная труба
  - откос проектируемой автомобильной дороги
  - ось проектируемой автомобильной дороги  
регионального значения
  - придорожные полосы автомобильных дорог
  - поворотные точки придорожной полосы  
автомобильной дороги

- ТЕРРИТОРИАЛЬНОЕ УСТРОЙСТВО
- граница кадастрового квартала
  - граница муниципального образования
  - 70:14:0300092 кадастровый номер кадастрового квартала
  - 70:14:0300092:48 кадастровый номер земельного участка
  - ИСПОЛЬЗОВАНИЕ ТЕРРИТОРИИ
  - земли сельскохозяйственного назначения
  - земли лесного фонда

- МЕЖЕВАНИЕ ТЕРРИТОРИИ
- красные линии, обозначающие существующие,  
планируемые (изменяемые и вновь образуемые)  
границы зон размещения автомобильной  
дороги общего пользования регионального  
значения
  - линии отступа от красных линий в целях  
определения места допустимого размещения  
зданий, строений, сооружений
  - границы земельных участков, занесенных в ГКН, в том  
числе границы земельных участков, на которых  
расположены сети инженерно-технического обеспечения,  
линии электропередачи, линии связи, трубопроводы,  
автомобильные дороги
  - поворотные точки земельных участков

- Границы земельных участков ЗУ24, предназначенных для размещения объектов капитального строительства регионального значения
- Границы земельных участков ЗУ29, предназначенных для размещения объектов капитального строительства регионального значения
- Границы земельных участков ЗУ30, предназначенных для размещения объектов капитального строительства регионального значения
- Границы земельных участков ЗУ31, предназначенных для размещения объектов капитального строительства регионального значения
- Границы земельных участков ЗУ32, предназначенных для размещения объектов капитального строительства регионального значения
- Границы земельных участков ЗУ60, предназначенных для размещения объектов капитального строительства регионального значения
- Границы земельных участков ЗУ95, предназначенных для размещения объектов капитального строительства регионального значения
- Границы земельных участков ЗУ98, предназначенных для размещения объектов капитального строительства регионального значения

Примечания:  
- публичные сервитуты на земельные участки - отсутствуют;  
- объекты археологического наследия - отсутствуют.

427-16-с17-ППЛ-ПМ				
Строительство автомобильной дороги Томск - Тайга в Томской и Кемеровской областях				
Изм.	Кол. у.	Лист	№ док.	Дата
Разраб.	Ярославкин	51	27.07.18	
Проверил	Кабирова	51	27.07.18	
Глав. спец.	Аболонков	51	27.07.18	
Н. контроль	Маслова	51	27.07.18	
ГИП	Казakov	51	27.07.18	
Проект межевания		Лист	Листов	
		П	5	
Чертеж проекта межевания территории М 1:2000				РОСИНСТАЛ ПРОЕКТ