


- Условные обозначения**
- ТЕРРИТОРИАЛЬНОЕ УСТРОЙСТВО**  
 — граница кадастрового квартала  
 — граница муниципального образования
- ИСПОЛЬЗОВАНИЕ ТЕРРИТОРИИ**  
 Л-1 зоны природных территорий  
 СХ-1 зона сельскохозяйственных угодий  
 СХ-2 зона ведения садового и дачного хозяйства  
 ИТ-1 зона автомобильного транспорта и улично-дорожной сети  
 З-1 земли запаса  
 СН-1 зона кладбища
- красные линии, обозначающие существующие, планируемые (изменяемые и вновь образуемые) границы зон размещения автомобильной дороги общего пользования регионального значения  
 207 поворотные точки красных линий
- ЗОНЫ РАЗМЕЩЕНИЯ**  
 зоны размещения объектов регионального значения
- ОБЪЕКТЫ НЕДВИЖИМОСТИ**  
 границы земельных участков, занесенных в ГКН, в том числе границы земельных участков, на которых расположены сети инженерно-технического обеспечения, линии электропередачи, линии связи, трубопроводы, автомобильные дороги
- ЛИНИИ, ОБОЗНАЧАЮЩИЕ ДОРОГИ, УЛИЦЫ, ПРОЕЗДЫ  
 ОБЪЕКТЫ ТРАНСПОРТНОЙ ИНФРАСТРУКТУРЫ С УКАЗАНИЕМ МЕСТ И ТИПОВ ПЕРЕСЕЧЕНИЙ И ПРИМЫКАНИЙ АВТОМОБИЛЬНЫХ ДОРОГ И УЛИЦ К ПРОЕКТИРУЕМОЙ АВТОМОБИЛЬНОЙ ДОРОГЕ РЕГИОНАЛЬНОГО ЗНАЧЕНИЯ  
 водопропускная труба  
 откос проектируемой автомобильной дороги  
 автомобильные дороги регионального значения  
 ось проектируемой автомобильной дороги регионального значения 139
- ЗОНЫ С ОСОБЫМИ УСЛОВИЯМИ ИСПОЛЬЗОВАНИЯ ТЕРРИТОРИИ**  
 придорожные полосы автомобильных дорог
- ЛИНИИ СВЯЗИ, ЭЛЕКТРОПЕРЕДАЧ И ОБЪЕКТЫ ИНЖЕНЕРНОЙ ИНФРАСТРУКТУРЫ**  
 подземные кабели связи  
 линии электропередачи (ЛЭП)

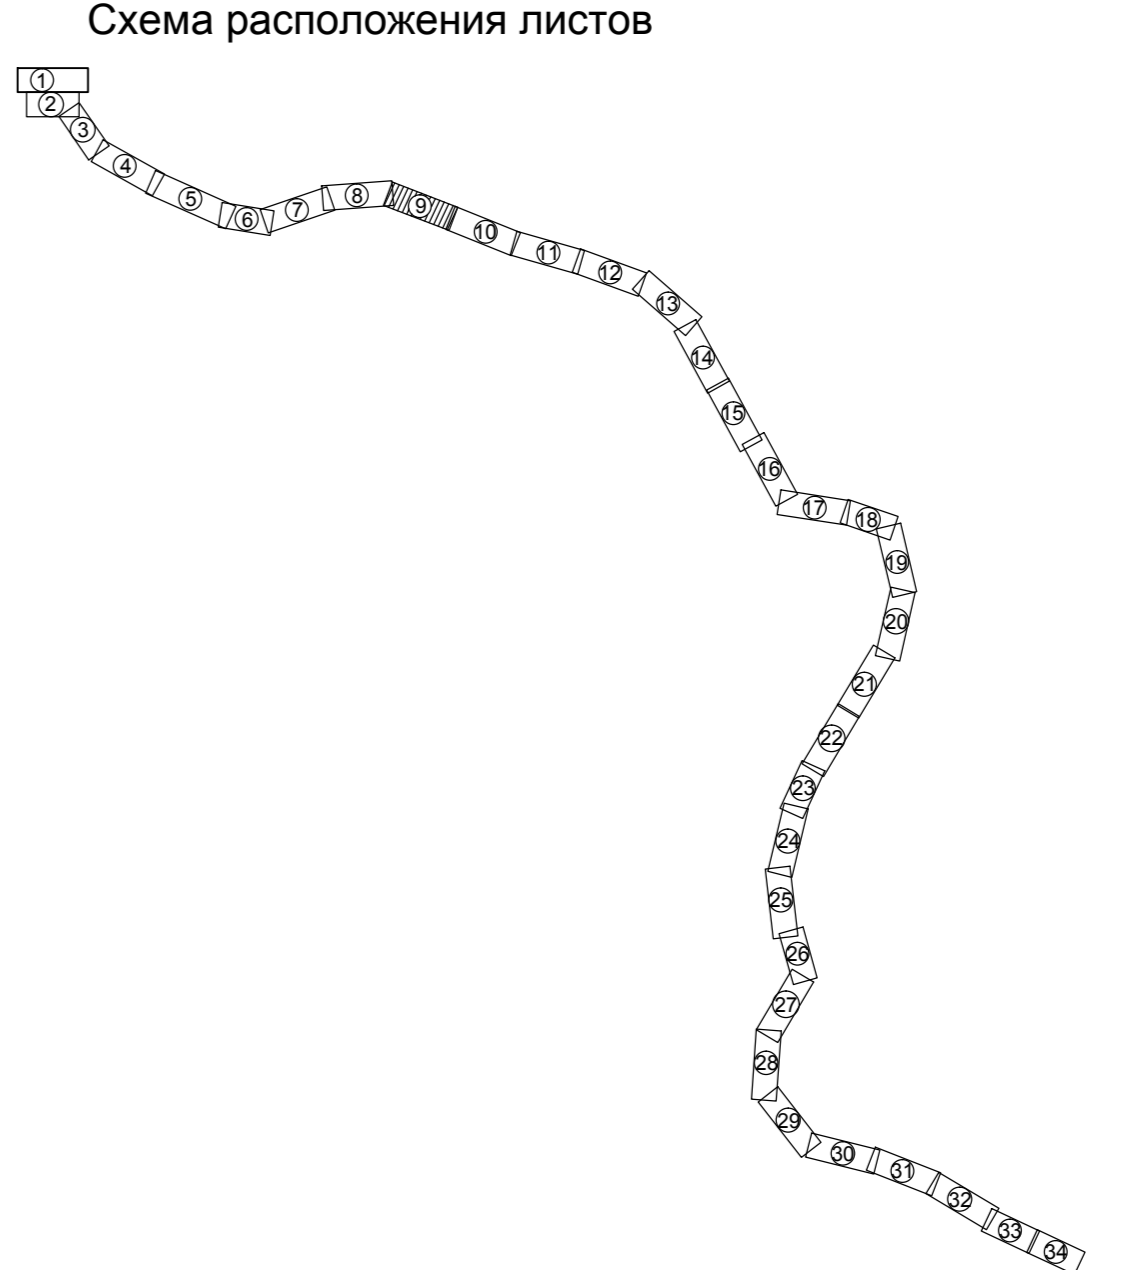

427-16-с17-ППЛ-ОЧП				
Строительство автомобильной дороги Томск - Тайга в Томской и Кемеровской областях				
Изм.	Кол.уч.	Лист № док.	Подпись	Дата
Разраб.	Ярославкин			27.07.18
Проверил	Кабирова			27.07.18
Глав.спец	Аболонков			27.07.18
Н.контр.	Маслова			27.07.18
ГИП	Казakov			27.07.18
Основная часть, подлежащая утверждению			Стадия	Лист
			П	9
				34
Чертеж планировки территории, красные линии и границы зон размещения проектируемой автомобильной дороги общего пользования регионального значения М 1:2000				
РОСИНСТАЛ			ПРОЕКТ	

Имя, № подл.  
 Подп. и дата  
 Власт. или №