
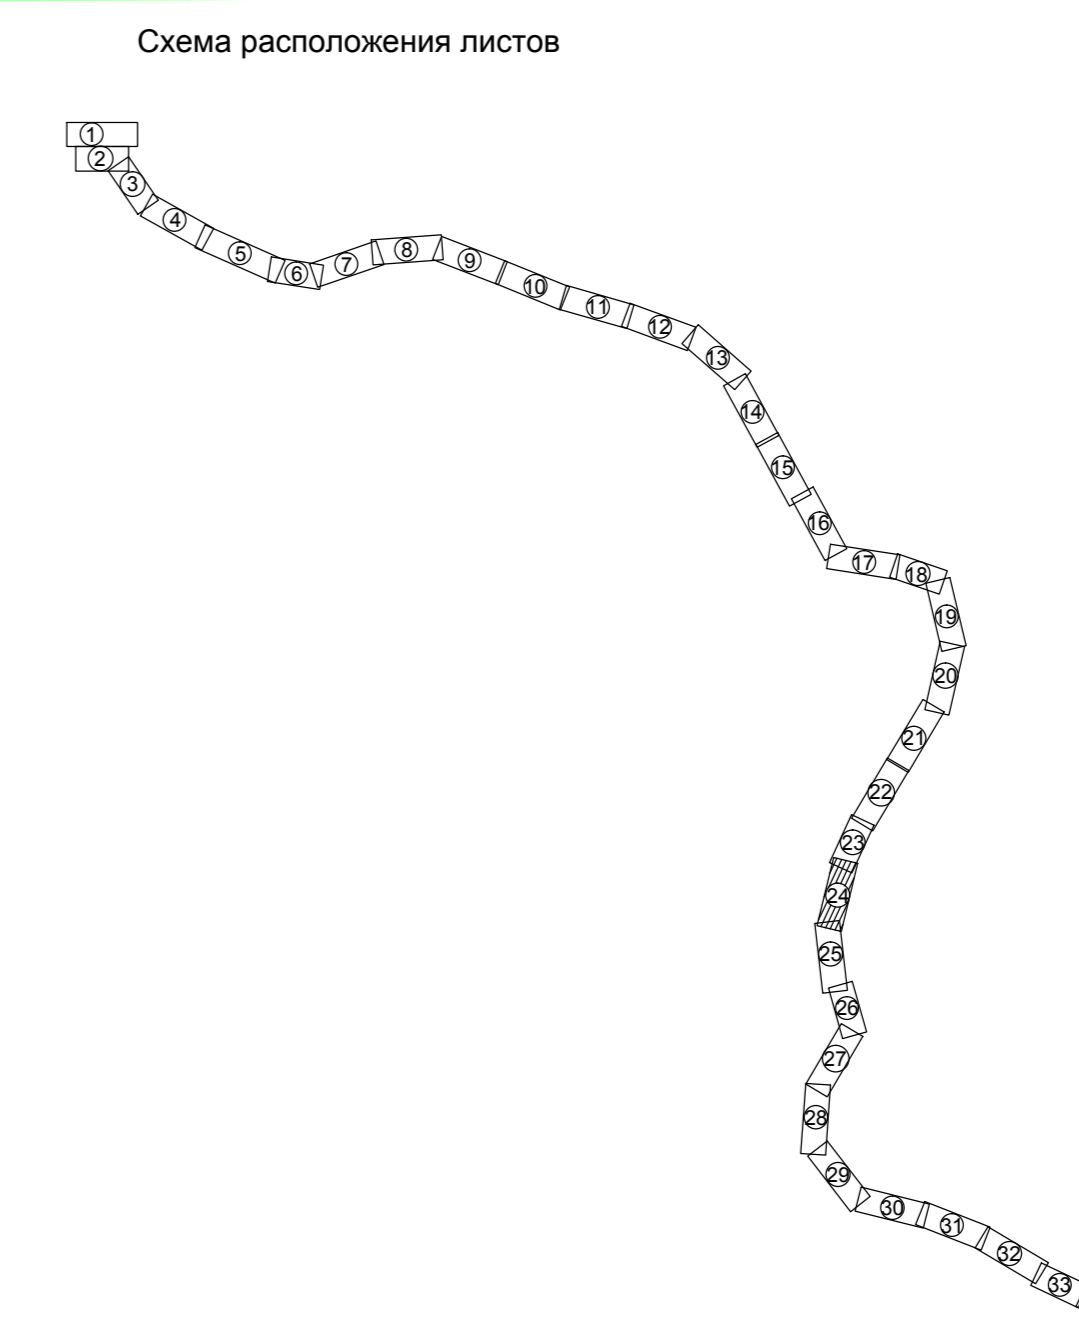


Томская область  
Томский район  
МО "Межениновское сельское поселение"

Условные обозначения

- ТЕРРИТОРИАЛЬНОЕ УСТРОЙСТВО**  
70:14:0300094 кадастровый номер кадастрового квартала
- ИСПОЛЬЗОВАНИЕ ТЕРРИТОРИИ**
- земли сельскохозяйственного назначения
  - земли лесного фонда
- ЗОНЫ С ОСОБЫМИ УСЛОВИЯМИ ИСПОЛЬЗОВАНИЯ ТЕРРИТОРИИ**
- придорожные полосы автомобильных дорог
  - поворотные точки придорожной полосы автомобильной дороги
- ЛИНИИ, ОБОЗНАЧАЮЩИЕ ДОРОГИ, УЛИЦЫ, ПРОЕЗДЫ**  
ОБЪЕКТЫ ТРАНСПОРТНОЙ ИНФРАСТРУКТУРЫ С УКАЗАНИЕМ МЕСТ И ТИПОВ ПЕРЕСЕЧЕНИЙ И ПРИМЫКАНИЙ АВТОМОБИЛЬНЫХ ДОРОГ И УЛИЦ К ПРОЕКТИРУЕМОЙ АВТОМОБИЛЬНОЙ ДОРОГЕ РЕГИОНАЛЬНОГО ЗНАЧЕНИЯ
- водопропускная труба
- МЕЖЕВАНИЕ ТЕРРИТОРИИ**
- красные линии, обозначающие существующие, планируемые (изменяемые и вновь образуемые) границы зон размещения автомобильной дороги общего пользования регионального значения
  - линии отступа от красных линий в целях определения места допустимого размещения зданий, строений, сооружений
  - границы земельных участков, занесенных в ГКН, в том числе границы зон размещения объектов капитального строительства регионального значения
  - линии электропередачи, линии связи, трубопроводы, автомобильные дороги
  - поворотные точки земельных участков
  - Границы земельных участков ЗУ60, предназначенных для размещения объектов капитального строительства регионального значения
  - Границы земельных участков ЗУ98, предназначенных для размещения объектов капитального строительства регионального значения
- ТЕРАЗИОННОЕ УСТРОЙСТВО**  
456 откос проектируемой автомобильной дороги
- ОСЬ ПРОЕКТИРУЕМОЙ АВТОМОБИЛЬНОЙ ДОРОГИ РЕГИОНАЛЬНОГО ЗНАЧЕНИЯ**

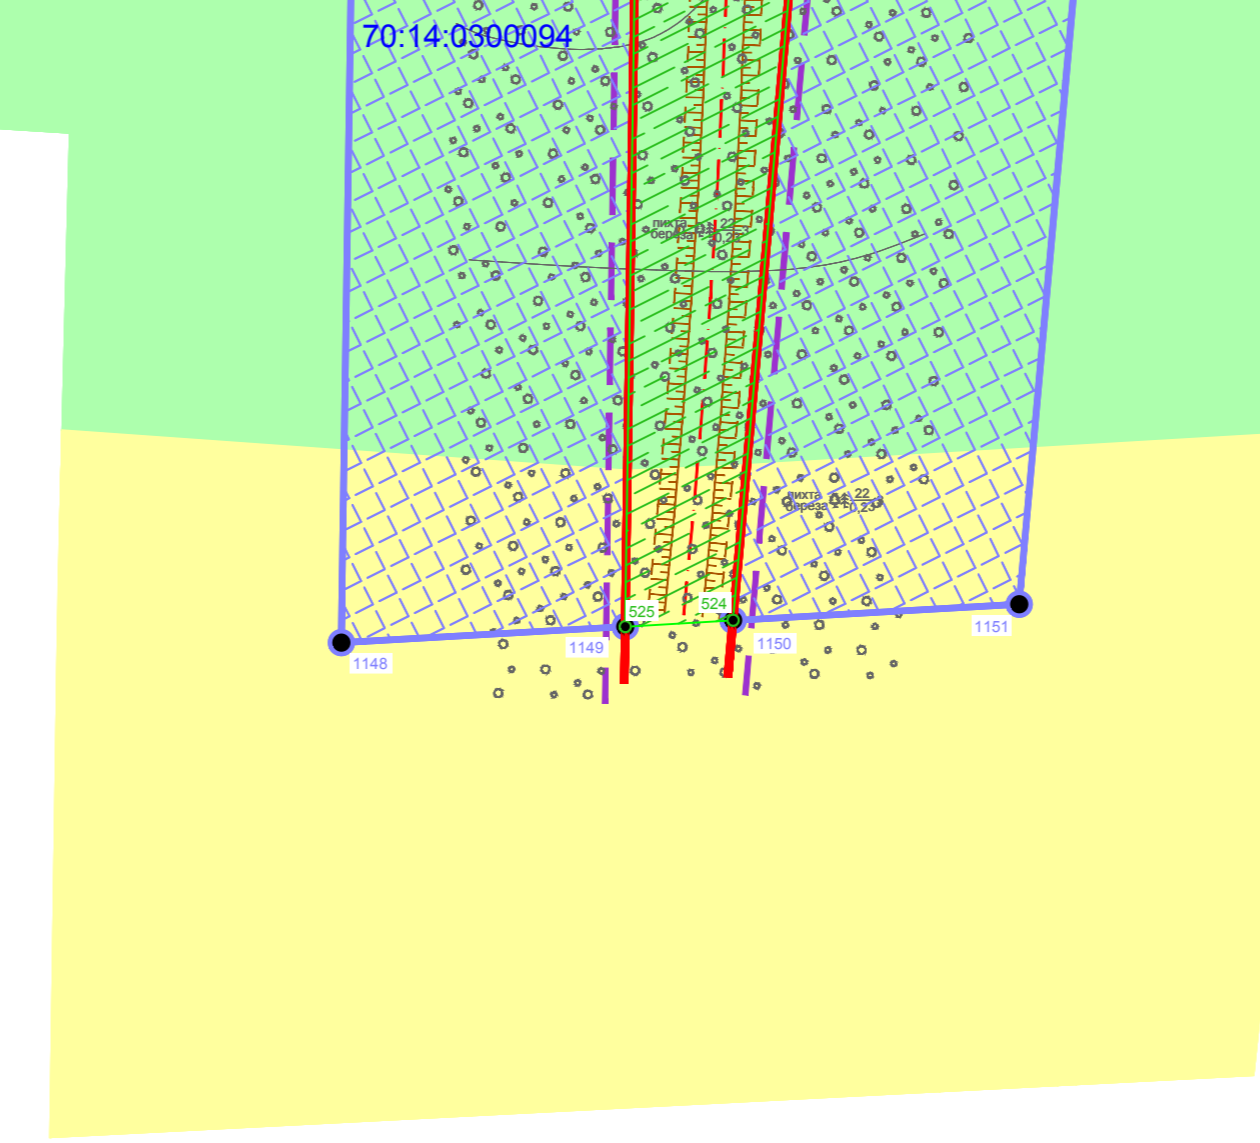

**Примечания:**  
- публичные сервитуты на земельные участки - отсутствуют;  
- объекты археологического наследия - отсутствуют.

					427-16-с17-ППЛ-ПМ				
					Строительство автомобильной дороги Томск - Тайга в Томской и Кемеровской областях				
Изм.	Кол.уч.	Лист	№ док.	Подпись	Дата	Проект межевания	Стадия	Лист	Листов
Разраб.	Ярославкин	27	07	18	27.07.18				
Проверил	Кабилова	27	07	18	27.07.18				
Глав.спец	Аболонков	27	07	18	27.07.18	Чертеж проекта межевания территории М 1:2000	П	24	
Н.контроль	Маслова	27	07	18	27.07.18				
ГИП	Казakov	27	07	18	27.07.18	РОСИНСТАЛ ПРОЕКТ		Формат А3	

Согласовано  
Взам. инв. №  
Подп. и дата  
Инв. № подл.