


Томская область  
Томский район  
МО "Зональненское сельское поселение"

Томская область  
Томский район  
МО "Зональненское сельское поселение"


Томская область  
Томский район  
МО "Мирненское сельское поселение"

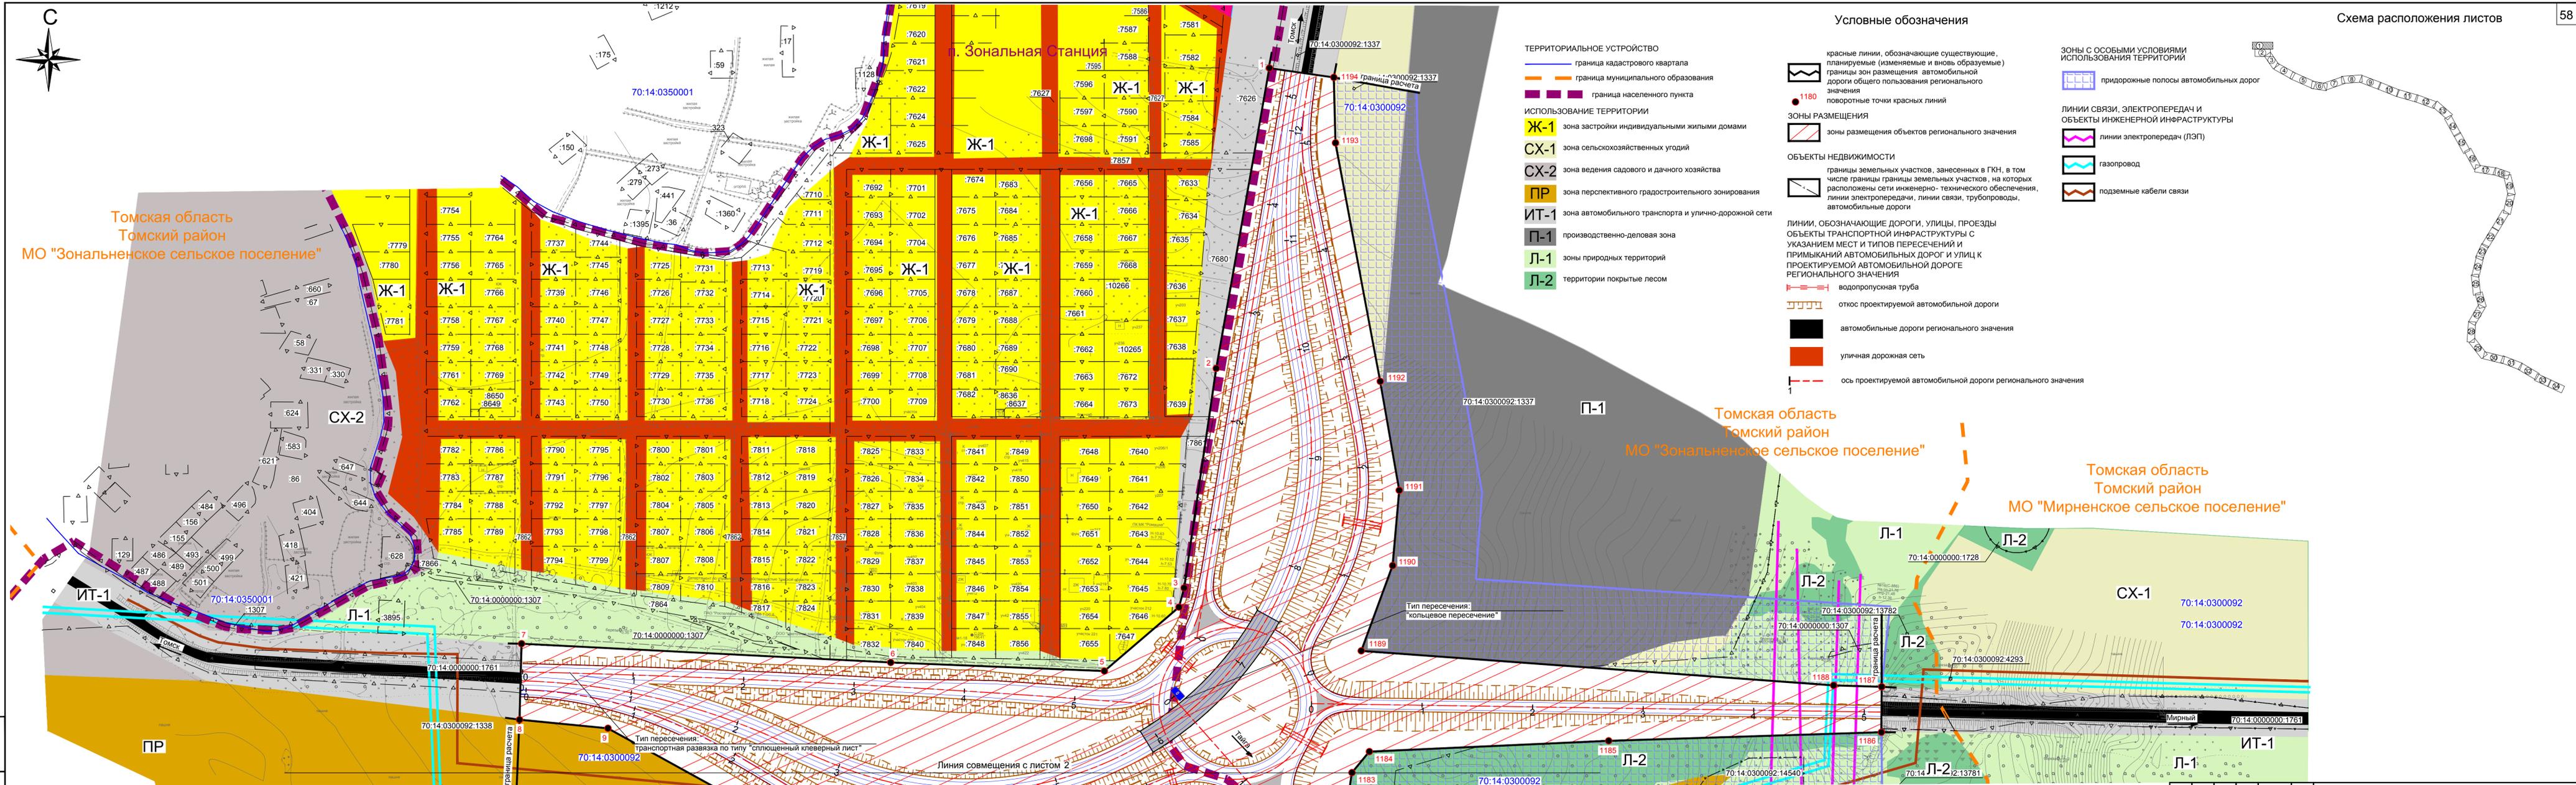

- ТЕРРИТОРИАЛЬНОЕ УСТРОЙСТВО**
- граница кадастрового квартала
  - граница муниципального образования
  - граница населенного пункта
- ИСПОЛЬЗОВАНИЕ ТЕРРИТОРИИ**
- Ж-1** зона застройки индивидуальными жилыми домами
  - СХ-1** зона сельскохозяйственных угодий
  - СХ-2** зона ведения садового и дачного хозяйства
  - ПР** зона перспективного градостроительного зонирования
  - ИТ-1** зона автомобильного транспорта и улично-дорожной сети
  - П-1** производственно-деловая зона
  - Л-1** зоны природных территорий
  - Л-2** территории покрытые лесом

- Условные обозначения**
- красные линии, обозначающие существующие, планируемые (изменяемые и вновь образуемые) границы зон размещения автомобильной дороги общего пользования регионального значения
- 1180 поворотные точки красных линий
- ЗОНЫ РАЗМЕЩЕНИЯ**
- зона размещения объектов регионального значения
- ОБЪЕКТЫ НЕДВИЖИМОСТИ**
- границы земельных участков, занесенных в ГКН, в том числе границы земельных участков, на которых расположены сети инженерно-технического обеспечения, линии электропередачи, линии связи, трубопроводы, автомобильные дороги
- ЛИНИИ, ОБОЗНАЧАЮЩИЕ ДОРОГИ, УЛИЦЫ, ПРОЕЗДЫ**
- ОБЪЕКТЫ ТРАНСПОРТНОЙ ИНФРАСТРУКТУРЫ С УКАЗАНИЕМ МЕСТ И ТИПОВ ПЕРЕСЕЧЕНИЙ И ПРИМЫКАНИЙ АВТОМОБИЛЬНЫХ ДОРОГ И УЛИЦ К ПРОЕКТИРУЕМОЙ АВТОМОБИЛЬНОЙ ДОРОГЕ РЕГИОНАЛЬНОГО ЗНАЧЕНИЯ
- водопропускная труба
  - откос проектируемой автомобильной дороги
  - автомобильные дороги регионального значения
  - уличная дорожная сеть
  - ось проектируемой автомобильной дороги регионального значения

- ЗОНЫ С ОСОБИМИ УСЛОВИЯМИ ИСПОЛЬЗОВАНИЯ ТЕРРИТОРИИ**
- придорожные полосы автомобильных дорог
- ЛИНИИ СВЯЗИ, ЭЛЕКТРОПЕРЕДАЧ И ОБЪЕКТЫ ИНЖЕНЕРНОЙ ИНФРАСТРУКТУРЫ**
- линии электропередачи (ЛЭП)
  - газопровод
  - подземные кабели связи

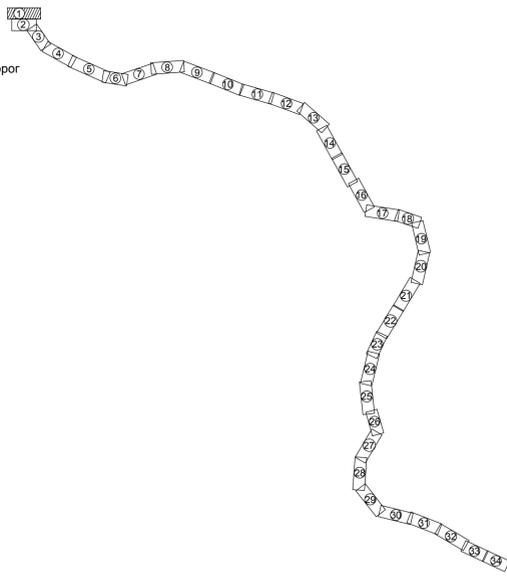

Взам. инв. №  
Подп. и дата  
Инв. № подл.

427-16-с17-ППЛ-ОЧП				
Строительство автомобильной дороги Томск - Тайга в Томской и Кемеровской областях				
Основная часть, подлежащая утверждению		Стадия	Лист	Листов
		П	1	34
Изм.	Кол.уч.	Лист	№ док.	Подпись
Разраб.	Ярославлин	27.07.18		
Проверил	Кабилова	27.07.18		
Глав. спец.	Аболонков	27.07.18		
Н.контр.	Маслова	27.07.18		
ГИП	Казakov	27.07.18		

Чертеж планировки территории. Красные линии и границы зон размещения проектируемой автомобильной дороги общего пользования регионального значения М 1:2000

РОСИНСТАЛ ПРОЕКТ

Формат А3