





Томская область  
Томский район  
МО "Межениновское сельское поселение"

Кемеровская область  
МО "Тайгинский городской округ"

Кемеровская область  
МО "Тайгинский городской округ"

п. Сураново

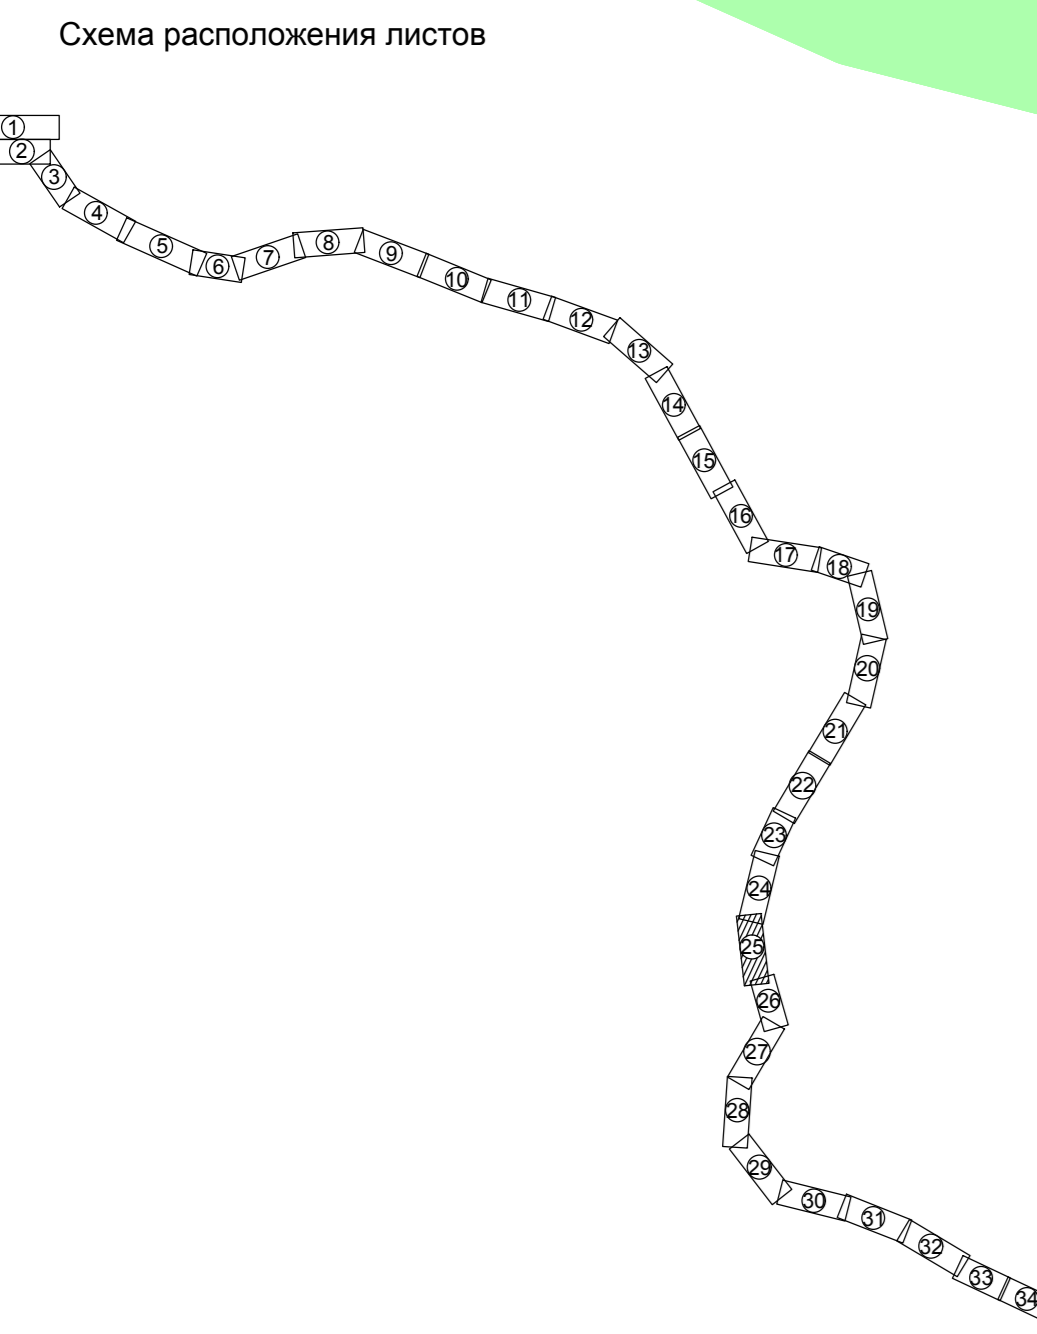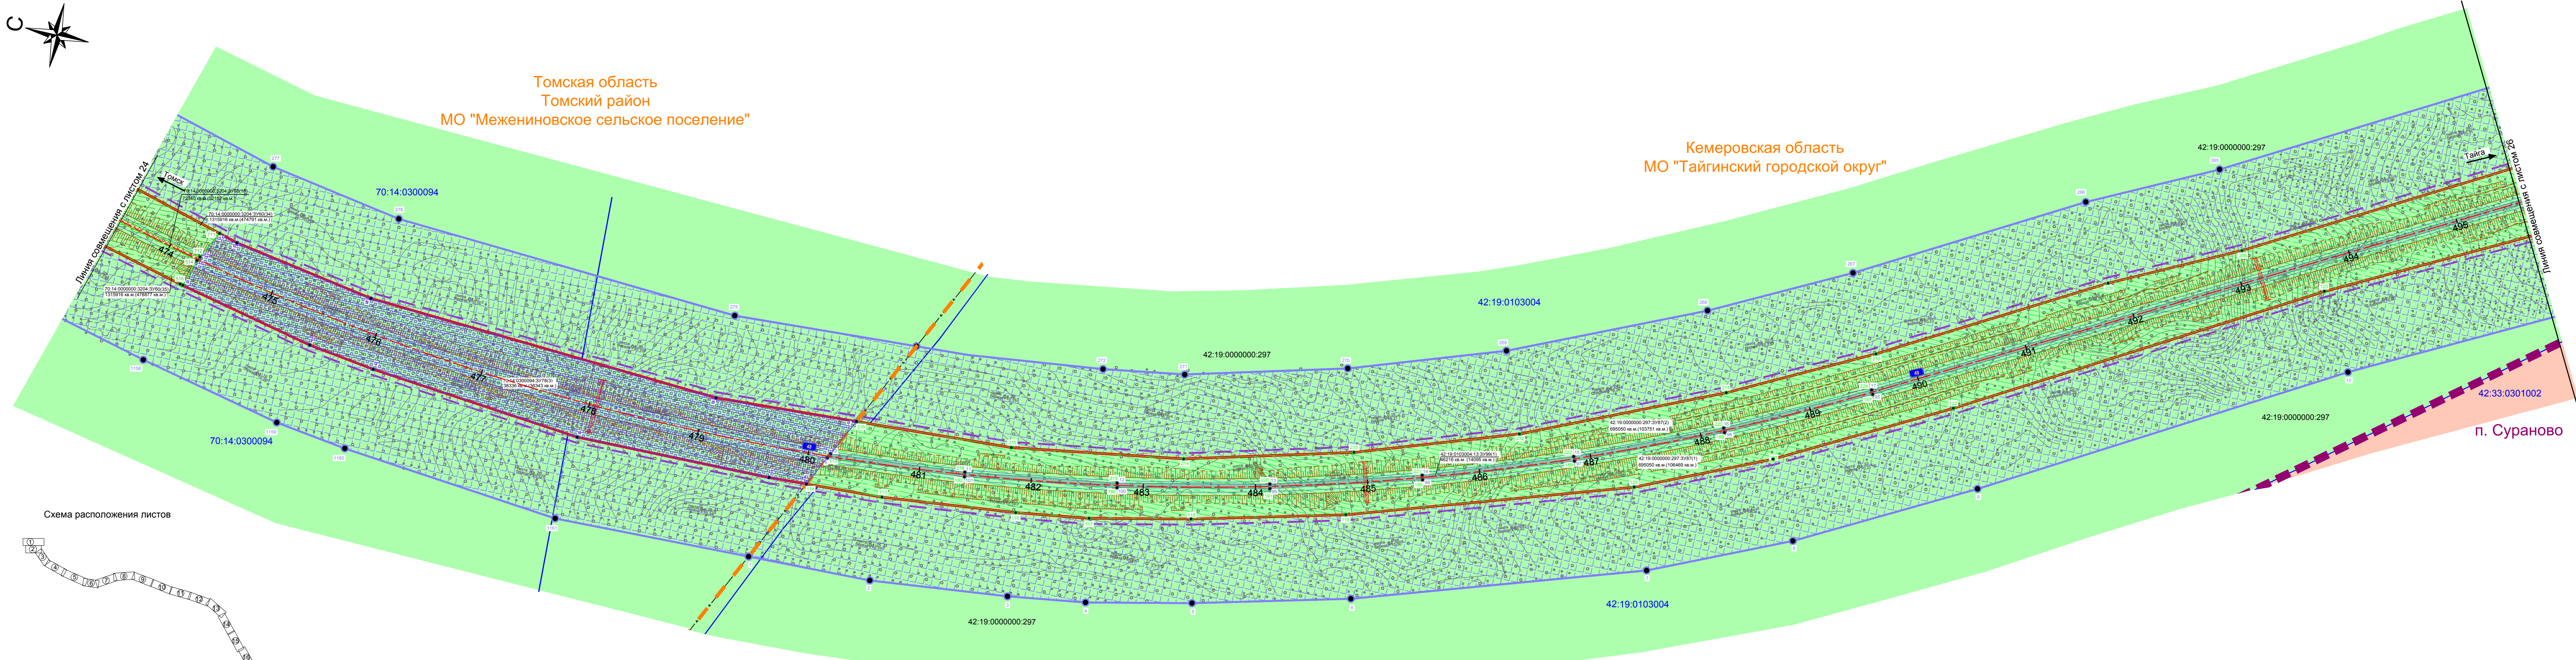

- ТЕРРИТОРИАЛЬНОЕ УСТРОЙСТВО**
- граница кадастрового квартала
  - граница муниципального образования
  - граница населенного пункта
- ИСПОЛЬЗОВАНИЕ ТЕРРИТОРИИ**
- земли лесного фонда
  - земли населенных пунктов
- ЗОНЫ С ОСОБЫМИ УСЛОВИЯМИ ИСПОЛЬЗОВАНИЯ ТЕРРИТОРИИ**
- придорожные полосы автомобильных дорог

- Условные обозначения**
- 891 поворотные точки придорожной полосы автомобильной дороги
  - ЛИНИИ, ОБОЗНАЧАЮЩИЕ ДОРОГИ, УЛИЦЫ, ПРОЕЗДЫ ОБЪЕКТЫ ТРАНСПОРТНОЙ ИНФРАСТРУКТУРЫ С УКАЗАНИЕМ МЕСТ И ТИПОВ ПЕРЕСЕЧЕНИЙ И ПРИМЫКАНИЙ АВТОМАБИЛЬНЫХ ДОРОГ И УЛИЦ К ПРОЕКТИРУЕМОЙ АВТОМАБИЛЬНОЙ ДОРОГЕ РЕГИОНАЛЬНОГО ЗНАЧЕНИЯ
  - водопропускная труба
  - откос проектируемой автомобильной дороги
  - ось проектируемой автомобильной дороги регионального значения
  - 480
  - красные линии, обозначающие существующие, планируемые (изменяемые и вновь образуемые) границы зон размещения автомобильной дороги общего пользования регионального значения

- линии отступа от красных линий в целях определения места допустимого размещения зданий, строений, сооружений
- границы земельных участков, занесенных в ГКН, в том числе границы земельных участков, на которых расположены сети инженерно-технического обеспечения, линии электропередачи, линии связи, трубопроводы, автомобильные дороги
- поворотные точки земельных участков
- Границы земельных участков ЗУ60, предназначенных для размещения объектов капитального строительства регионального значения
- Границы земельных участков ЗУ149, предназначенных для размещения объектов капитального строительства регионального значения
- Границы земельных участков ЗУ99, предназначенных для размещения объектов капитального строительства регионального значения
- Границы земельных участков ЗУ78, предназначенных для размещения объектов капитального строительства регионального значения
- Границы земельных участков ЗУ98, предназначенных для размещения объектов капитального строительства регионального значения

**Примечания:**

- публичные сервитуты на земельные участки - отсутствуют;
- объекты археологического наследия - отсутствуют.

				427-16-с17-ППЛ-ПМ				
				Строительство автомобильной дороги Томск - Тайга в Томской и Кемеровской областях				
Изм.	Кол.уч.	Лист №	Подпись	Дата	Проект межевания	Стадия	Лист	Листов
Разраб.	Ярославкин	27	27.07.18			П	25	
Проверил	Кабилова	27	27.07.18					
Глав.спец	Аболонков	27	27.07.18					
Н.контр.	Маслова	27	27.07.18		Чертеж проекта межевания территории М 1:2000	РОСИНСТАЛ ПРОЕКТ		
ГИП	Казakov	27	27.07.18			Формат А3х		